

LEGENDA


	gewapend beton		prefab beton		metselwerk		kalkzandsteen		lichte scheidingswand		isolatie		tegelwerk		krupruimte ventilatie		mechanische vent. unit		mechanische vent. toevoer		mechanische vent. afvoer		keukast		vatwasser		wasmachine		droogmachine		rookmelder		hemelwaterafvoer		alschot		toilet		toilet mindervalden		bad		wastafel		wasbak mindervalden		douche		uitstort gootsteen		binnendeur
--	----------------	--	--------------	--	------------	--	---------------	--	-----------------------	--	----------	--	-----------	--	-----------------------	--	------------------------	--	---------------------------	--	--------------------------	--	---------	--	-----------	--	------------	--	--------------	--	------------	--	------------------	--	---------	--	--------	--	---------------------	--	-----	--	----------	--	---------------------	--	--------	--	--------------------	--	------------

LET OP! MATEN IN HET WERK TE CONTROLEREN


ventilatie: mechanische toevoer, mechanische afvoer volgens NEN 1087
 uitvoering: afvoer van afvalwater, emelwaterafvoer en fecalen conform NEN 3215.
 te openen delen die volgens NEN 5087 bereikbaar zijn voor sbraak.
 hebben een volgens NEN 5095 inbraakwerendheidsklasse 2

MATERIALEN EN KLEUREN

ONDERDEEL	MATERIAAL	KLEUR
• Gevel	steenstrips 20mm	rood
• hemelwaterafvoer	sandwichpaneel	antraciet
• kozijnen/ deuren	PVC	grijs
• overhoofddeuren	houten kozijnen	antraciet
• dak	staal	antraciet
• dakgoot	geïsoleerde dakpanplaat	antraciet
	aftrimming	antraciet

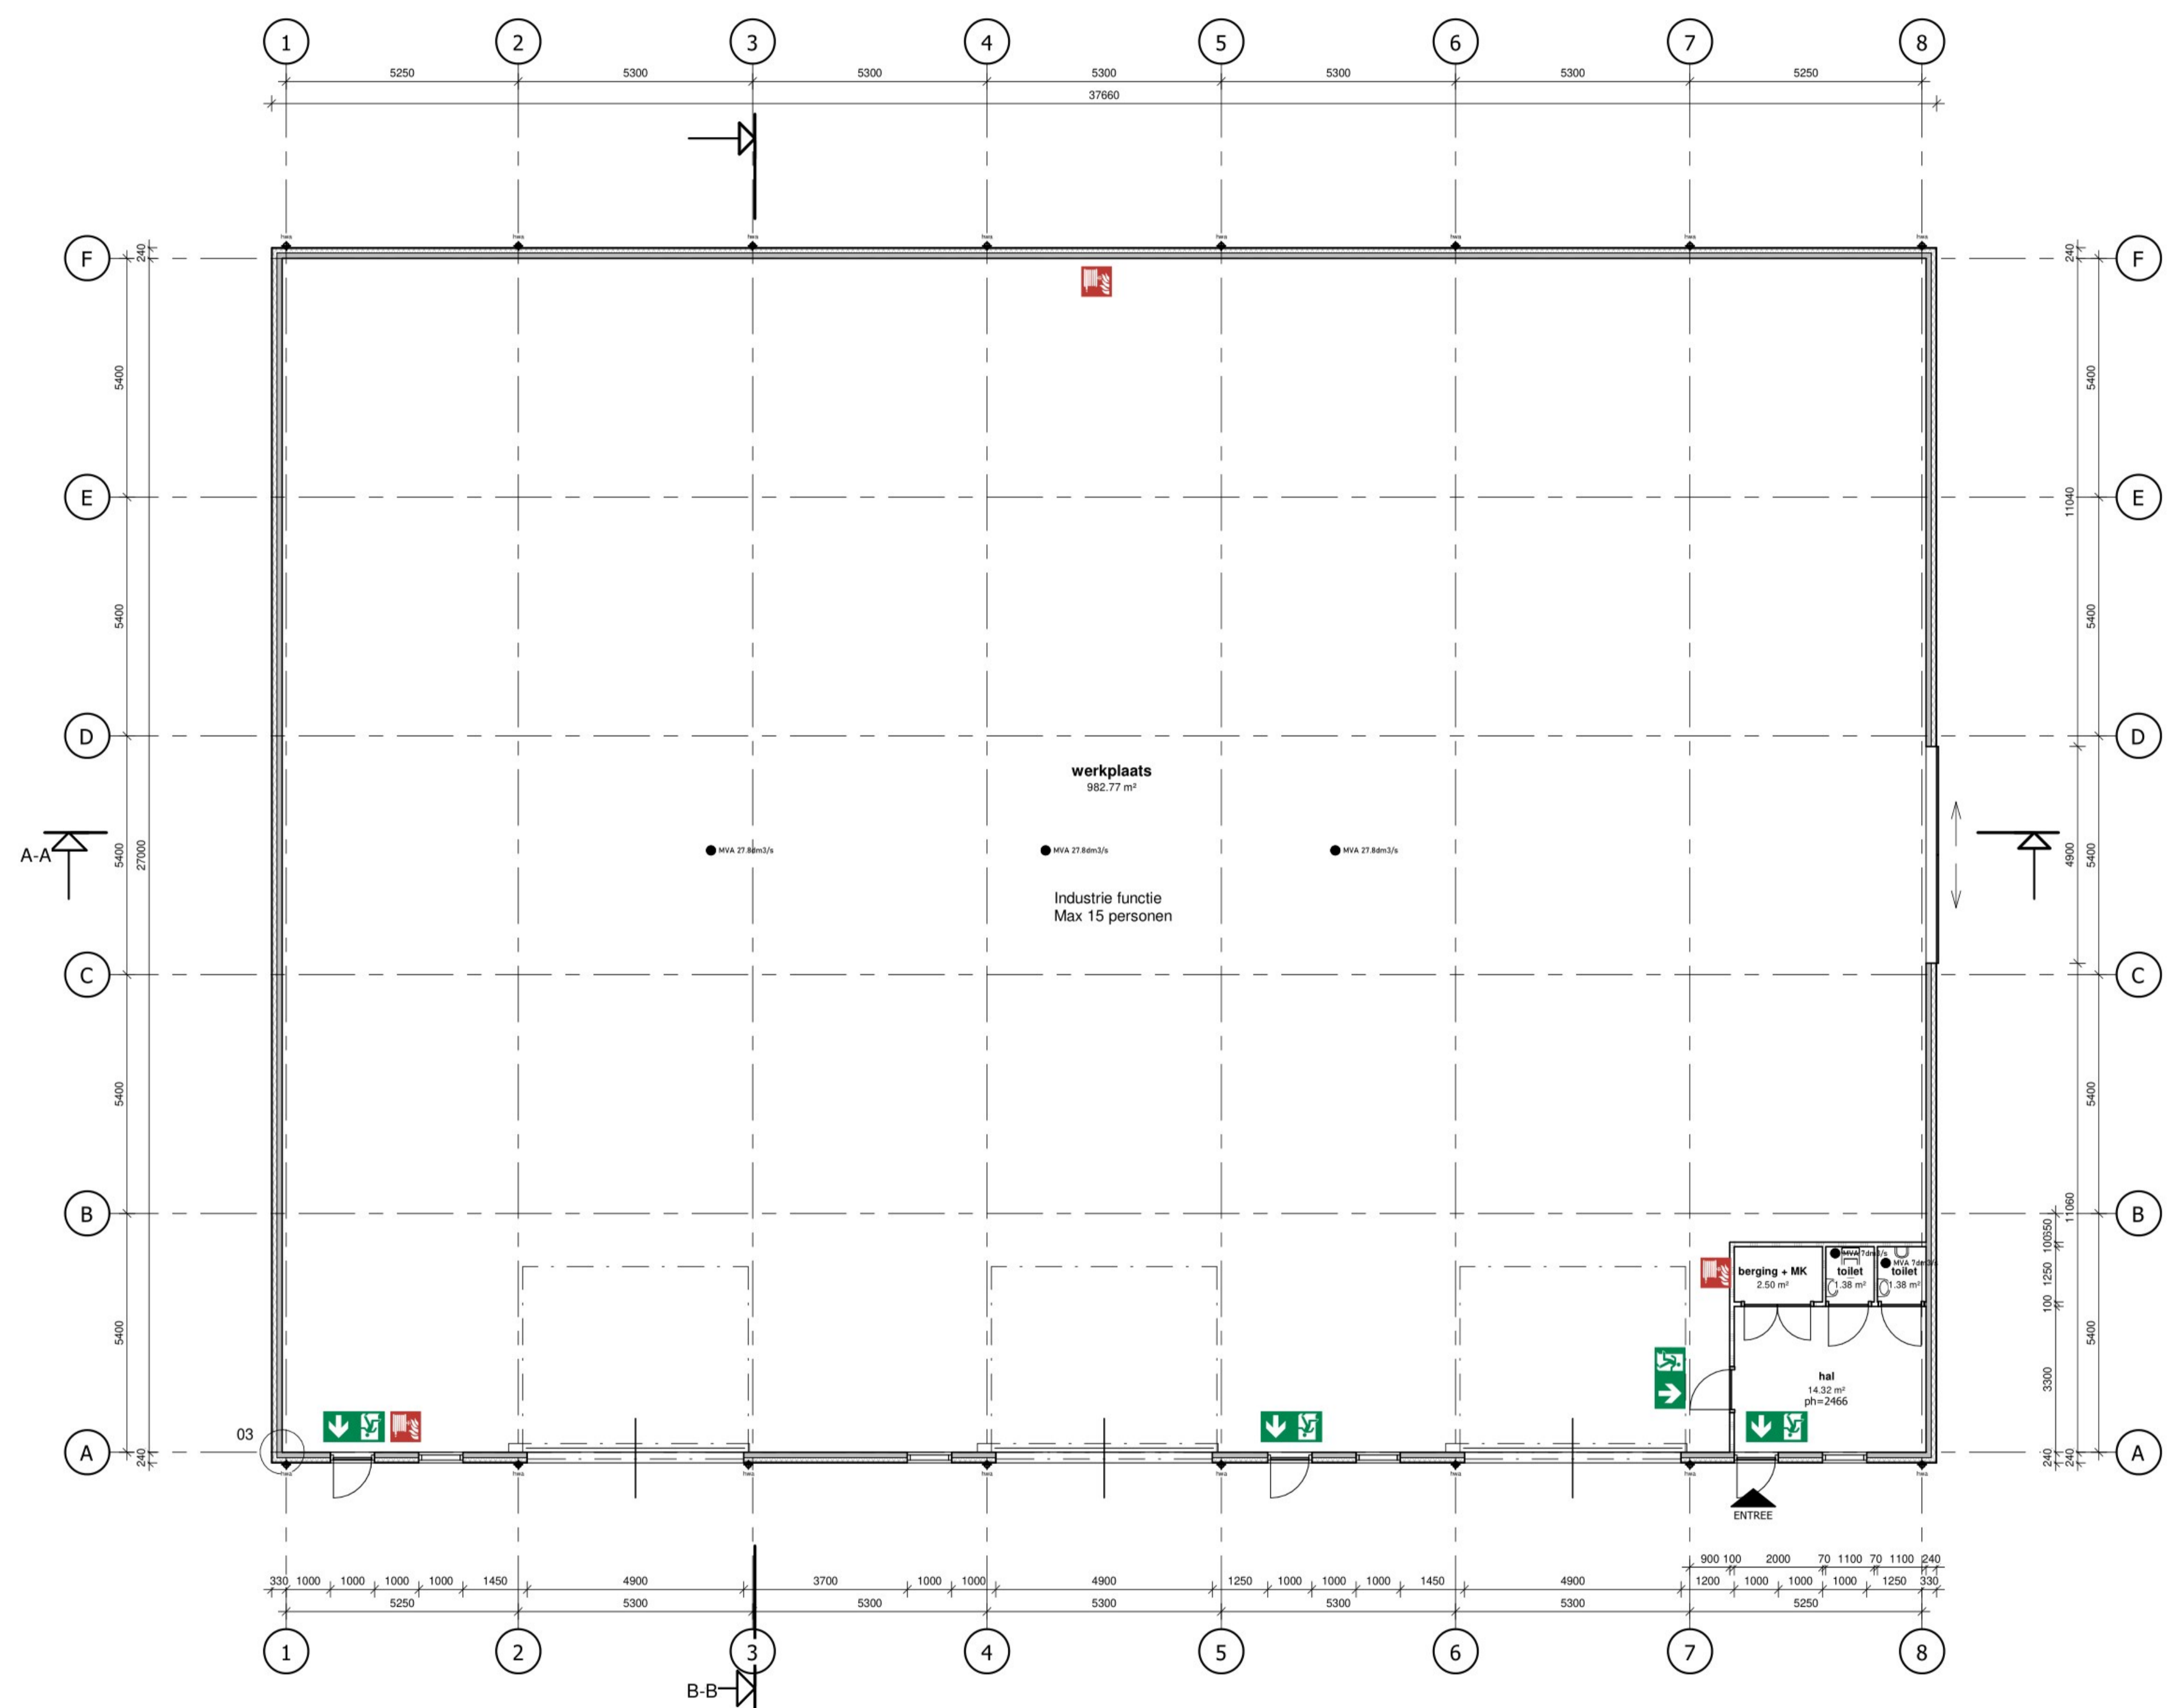

Begane Grond
 schaal 1 : 100

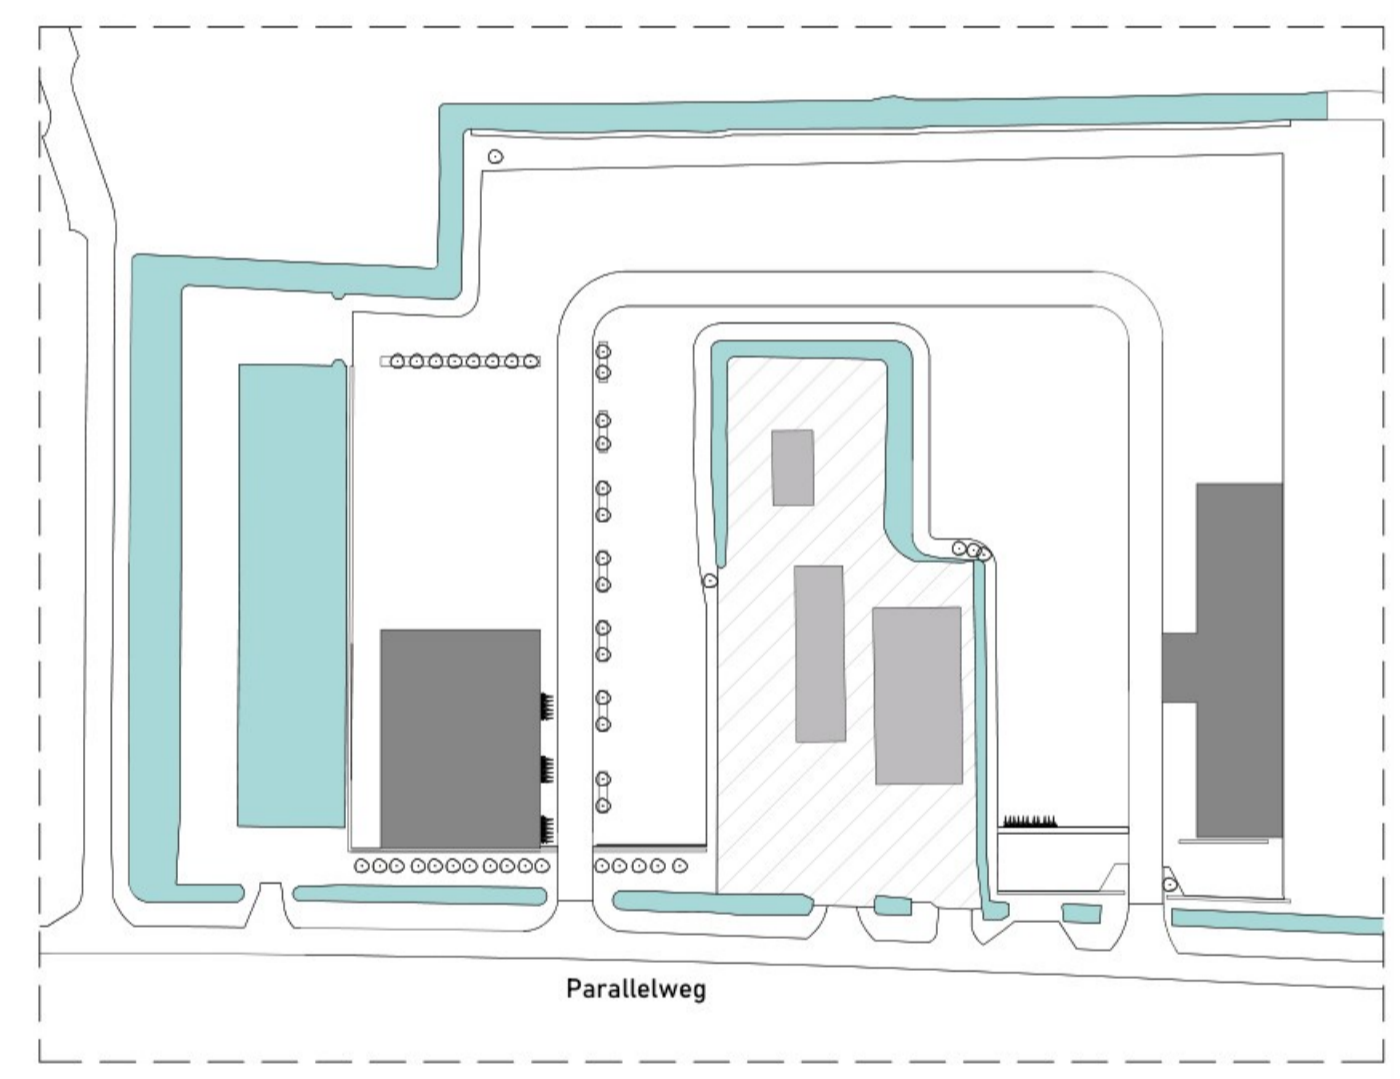

Kadastrale gemeente: Schelluinen
 Sectie: B
 Perceel: 2312

BOUWKUNDE | BIM | BEHEER | BOUWMANAGEMENT

Projectnr: **2011891**
 Opdrachtgever: **[REDACTED]**
 Plaats: **Schelluinen**
 Project: **Productiehal**
 Fase: **OMGEVINGSVERGUNNING**

Tekeningnaam: **Plattegrondtekening - Begane Grond**

Datum: **06-09-2021**
 Wijz.d.:
 Versie:
 Formaat: **A1**
 Schaal: **1:100**
 Tekenaar: **[REDACTED]**
 Gecontr: **[REDACTED]**

Tekeningnummer:
OV-NPG-BG