


dak  
schaal 1 : 100

### LEGENDA

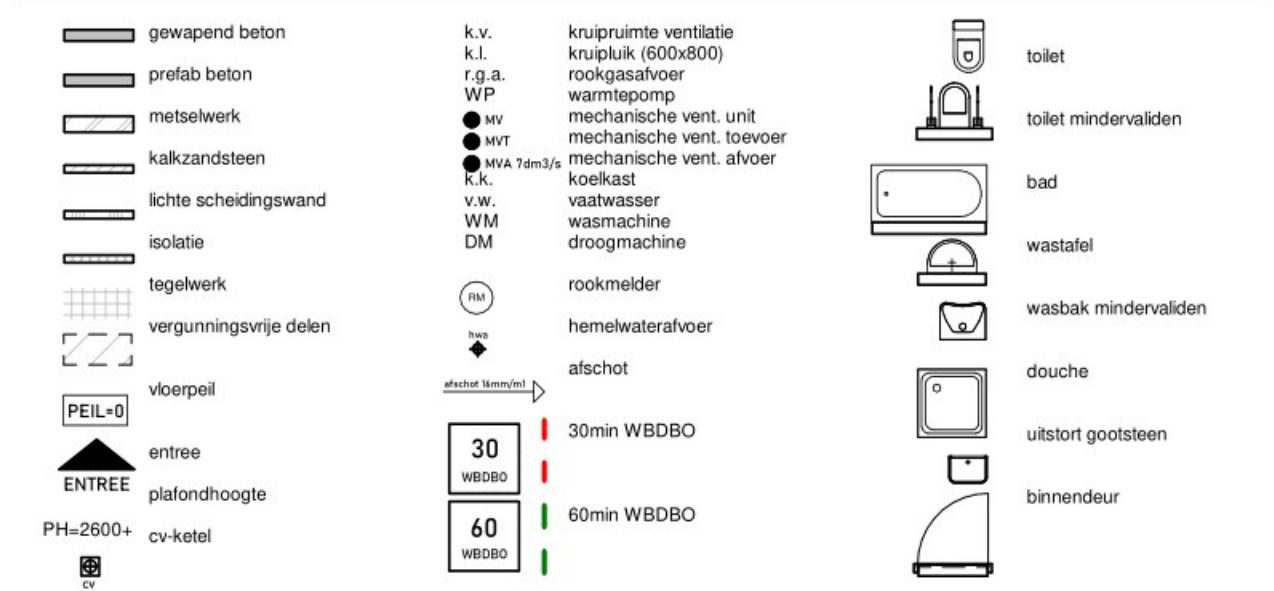


### LET OP! MATEN IN HET WERK TE CONTROLEREN

ventilatie: mechanische toevoer, mechanische afvoer volgens NEN 1087  
 uitvoering: afvoer van afvalwater, emelwaterafvoer en fecalien conform NEN 3215.  
 te openen delen die volgens NEN 5087 bereikbaar zijn voor sbrak-  
 hebben een volgens NEN 5095 inbraakwerendheidsklasse 2

### MATERIALEN EN KLEUREN

ONDERDEEL	MATERIAAL	KLEUR
• Gevel	steenstrips 20mm	rood
• hemelwaterafvoer	sandwichpaneel	antraciet
• kozijnen/ deuren	PVC	grijs
• overhoofddeuren	houten kozijnen	antraciet
• dak	staal	antraciet
• dakgoot	geïsoleerde dakpanplaat	antraciet
	aftrimming	antraciet

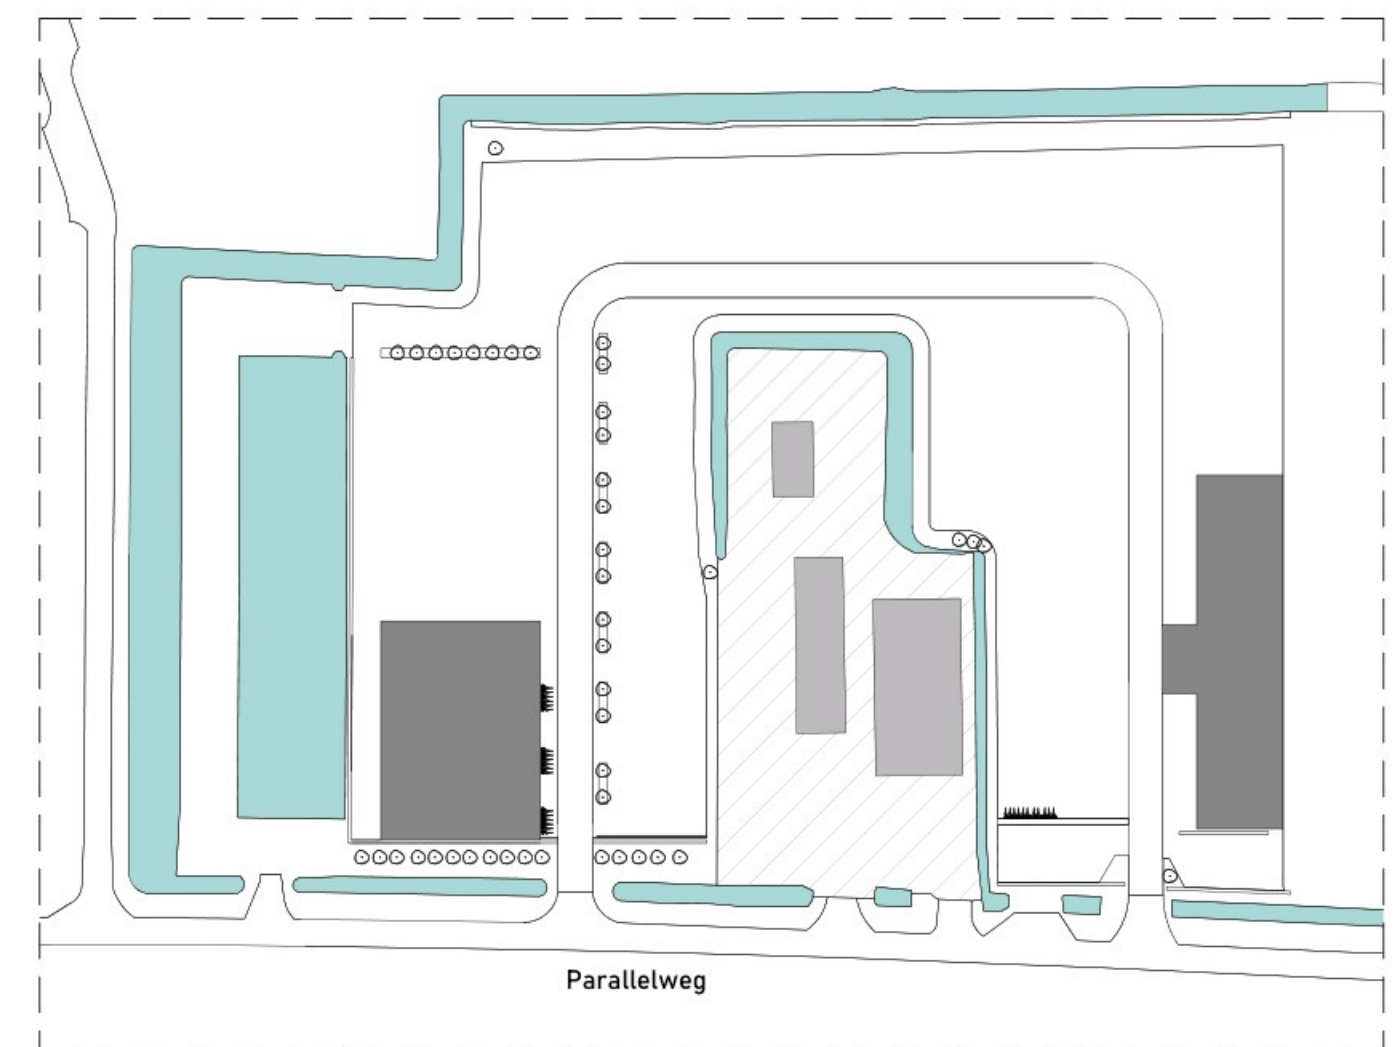

Kadastrale gemeente: Schelluinen  
 Sectie: B  
 Perceel: 2312

**DRAWING**  
 BOUWKUNDE | BIM | BEHEER | BOUWMANAGEMENT

Projectnr: 2011891  
 Opdrachtgever: [Redacted]  
 Plaats: Schelluinen  
 Project: Productiehal  
 Fase: OMGEVINGSVERGUNNING

Tekeningnaam: Plattegrondtekening - Dak  
 Tekeningnummer: OV-NPG-DK

DrawinQ bouwkundig teken- en adviesbureau  
 Signaalrood 1  
 2718 SH Zoetermeer  
 tel: 079-3425973  
 bureau@drawing.nl  
 www.drawinq.nl  
 Datum: 06-09-2021  
 Wijz.d.:  
 Versie:  
 Formaat: A1  
 Schaal: 1:100  
 Tekenaar: [Redacted]  
 Geconr: [Redacted]