Voorgevel

schaal 1 : 100

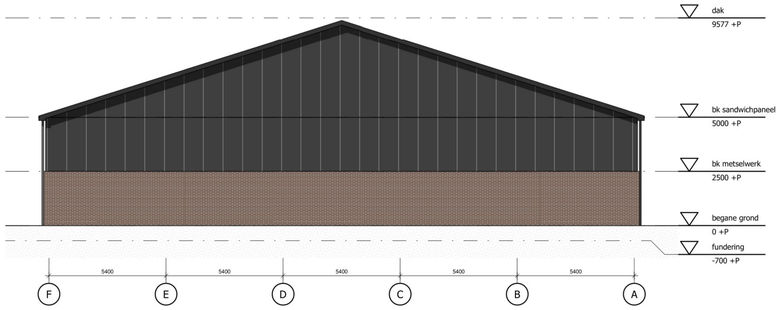

Linker zijgevel

schaal 1 : 100

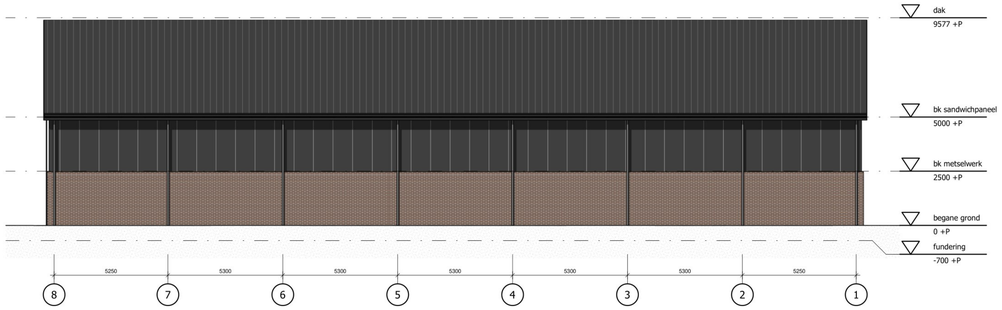

Achtergevel

schaal 1 : 100

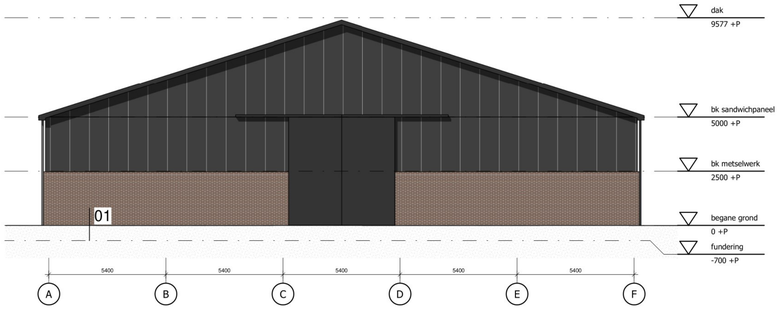

Rechter zijgevel

schaal 1 : 100

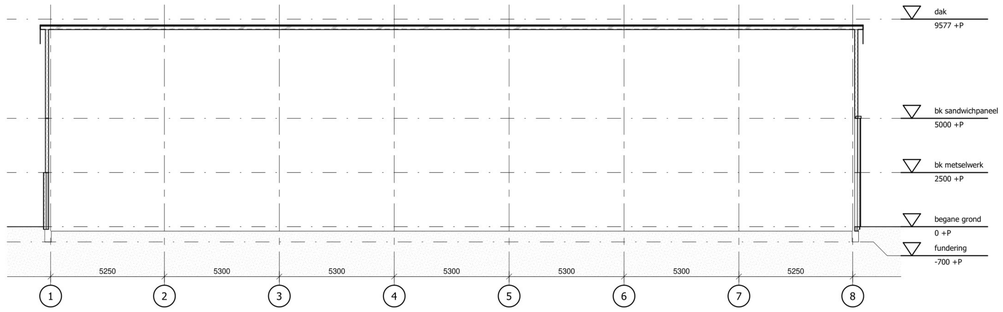

Doorsnede A

schaal 1 : 100

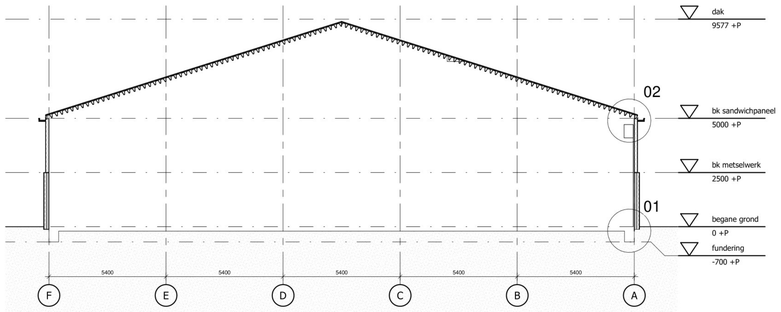

Doorsnede B

schaal 1 : 100

LEGENDA

- gewapend beton
- prefab beton
- metselwerk
- kalkzandsteen
- lichte scheidingswand
- isolatie
- tegelwerk
- vergunningsvrije delen
- PEIL+0 vloerpeil
- ENTREE entree
- PH=2600+ plafondhoogte
- CV cv-ketel
- k.v. kruipruimte ventilatie
- k.l. kruipluik (600x800)
- r.g.a. rookgasafvoer
- v.a. verbrandingslucht
- mv mechanische vent. unit
- mvt mechanische vent. toevoer
- mvk hrv.g. mechanische vent. afvoer
- K.K. koelkast
- v.w. vaatwasser
- WM wasmachine
- DM droogmachine
- RM rookmelder
- hemelwaterafvoer
- afschot
- afschot horizontaal
- 30 WBDBO 30min WBDBO
- 60 WBDBO 60min WBDBO
- toilet
- toilet mindervalide
- bad
- wastafel
- wasbak mindervalide
- douche
- uitstort gootsteen
- binnendeur

LET OP! MATEN IN HET WERK TE CONTROLEREN

ventilatie: mechanische toevoer, mechanische afvoer volgens NEN 1087

uitwoning: afvoer van afvalwater, emmeluiterafvoer en facaden conform NEN 3215.
te openen delen die volgens NEN 5087 bereikbaar zijn voor onderhoud,
hebben een volgens NEN 5096 inbraakwerendheidsklasse 2

MATERIALEN EN KLEUREN

ONDERDEEL	MATERIAAL	KLEUR
• Gevel	steenstrips 20mm	rood
	sandwichpaneel	antraciet
• hemelwaterafvoer	PVC	grijs
• kozijnen/ deuren	houten kozijnen	antraciet
• overheaddeuren	staal	antraciet
• dak	gebitumeerde dakpanplaat	antraciet
• dakgoot	aluminiering	antraciet

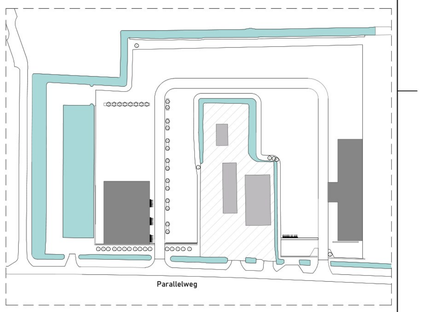

Kadastrale gemeente:	Schelluinen
Sectie:	B
Perceel:	2312

DRAWINQ
BOUWKUNDE | BIM | BEHEER | BOUWMANAGEMENT

DrawinQ bouwkundig
teken- en adviesbureau
Signaalrood 1
2718 SH Zoetermeer

tel: 079-3425973
bureau@drawinq.nl
www.DrawinQ.nl

Datum:	06-09-2021
Wijz.d.:	
Versie:	
Formaat:	A0
Schaal:	1:100
Tekenaar:	[redacted]
Gecontr:	[redacted]
Projectnr:	2011891
Opdrachtgever:	[redacted]
Plaats:	Schelluinen
Project:	Productiehal
Fase:	OMGEVINGSVERGUNNING
Tekeningnaam:	Gevelaanzichten en Doorsnede
Tekeningnummer:	OV-NGD-01

Alle opdrachten worden aanvaard en uitgevoerd overeenkomstig de Rechtsverhouding opdrachtgever- architect,ingenieur en adviseur DNR 2011