


OPPERVLAKTES


01_Bruto vloeroppervlakte		
Verdieping	Fase	Oppervlakte
Nieuw		
begane grond	Nieuw	1034.90 m <sup>2</sup>
Totaal		1034.90 m <sup>2</sup>

02_Gebruiksoppervlakte		
Verdieping	Fase	Oppervlakte
Nieuw		
begane grond	Nieuw	1003.86 m <sup>2</sup>
Totaal		1003.86 m <sup>2</sup>

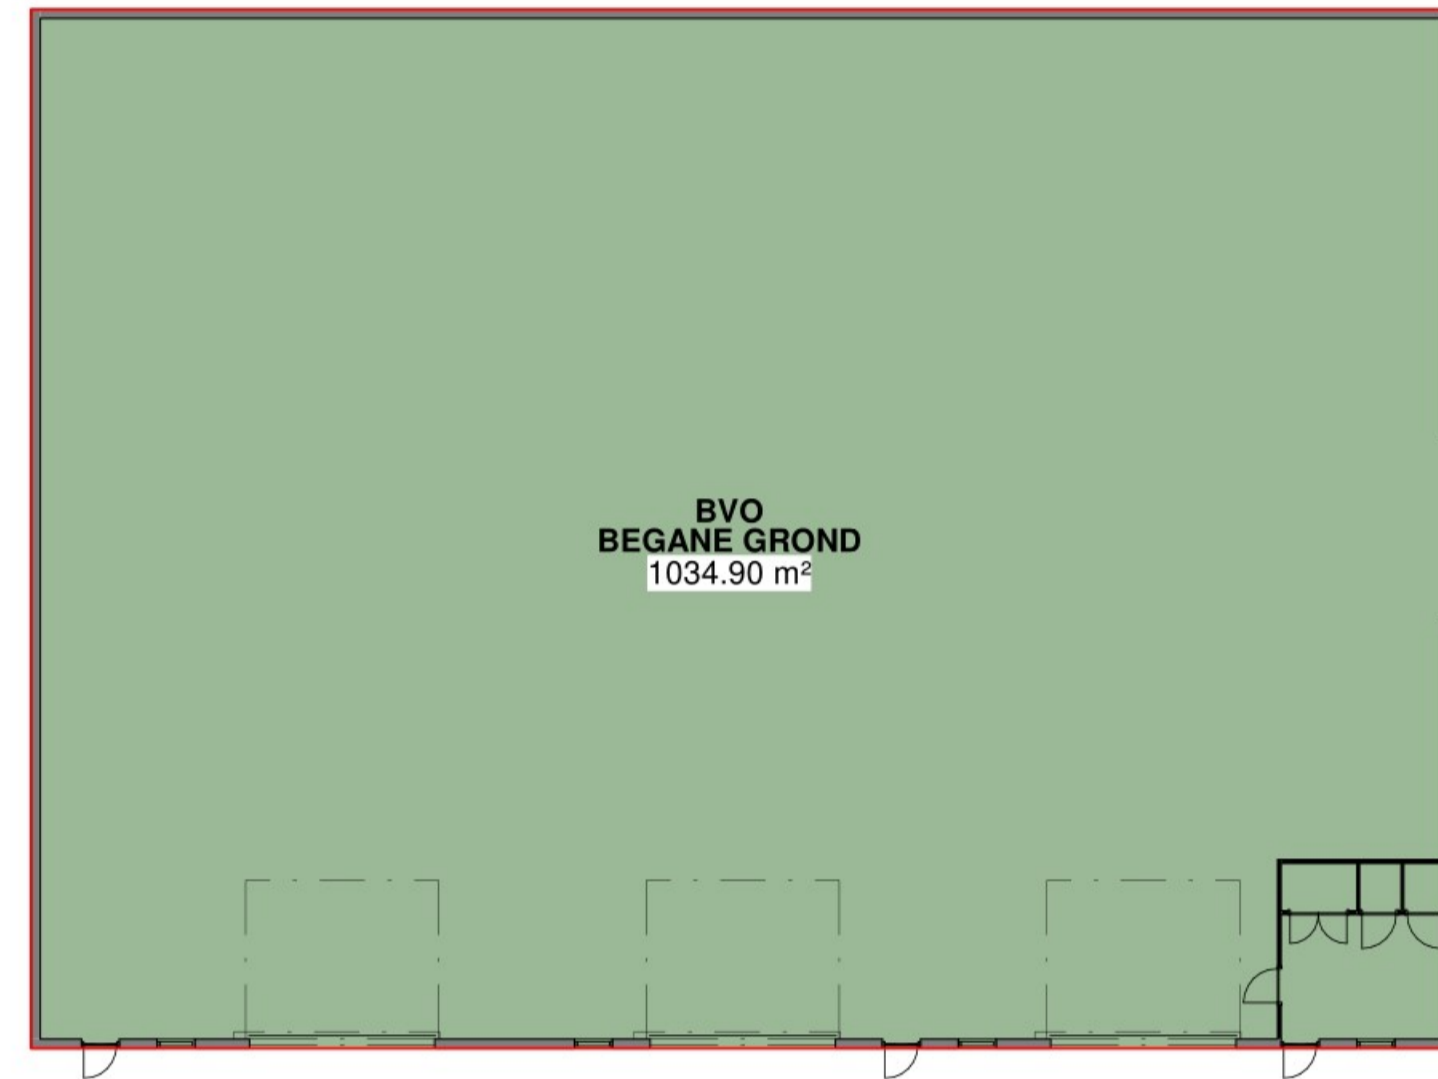

BVO - Begane Grond

schaal 1 : 200

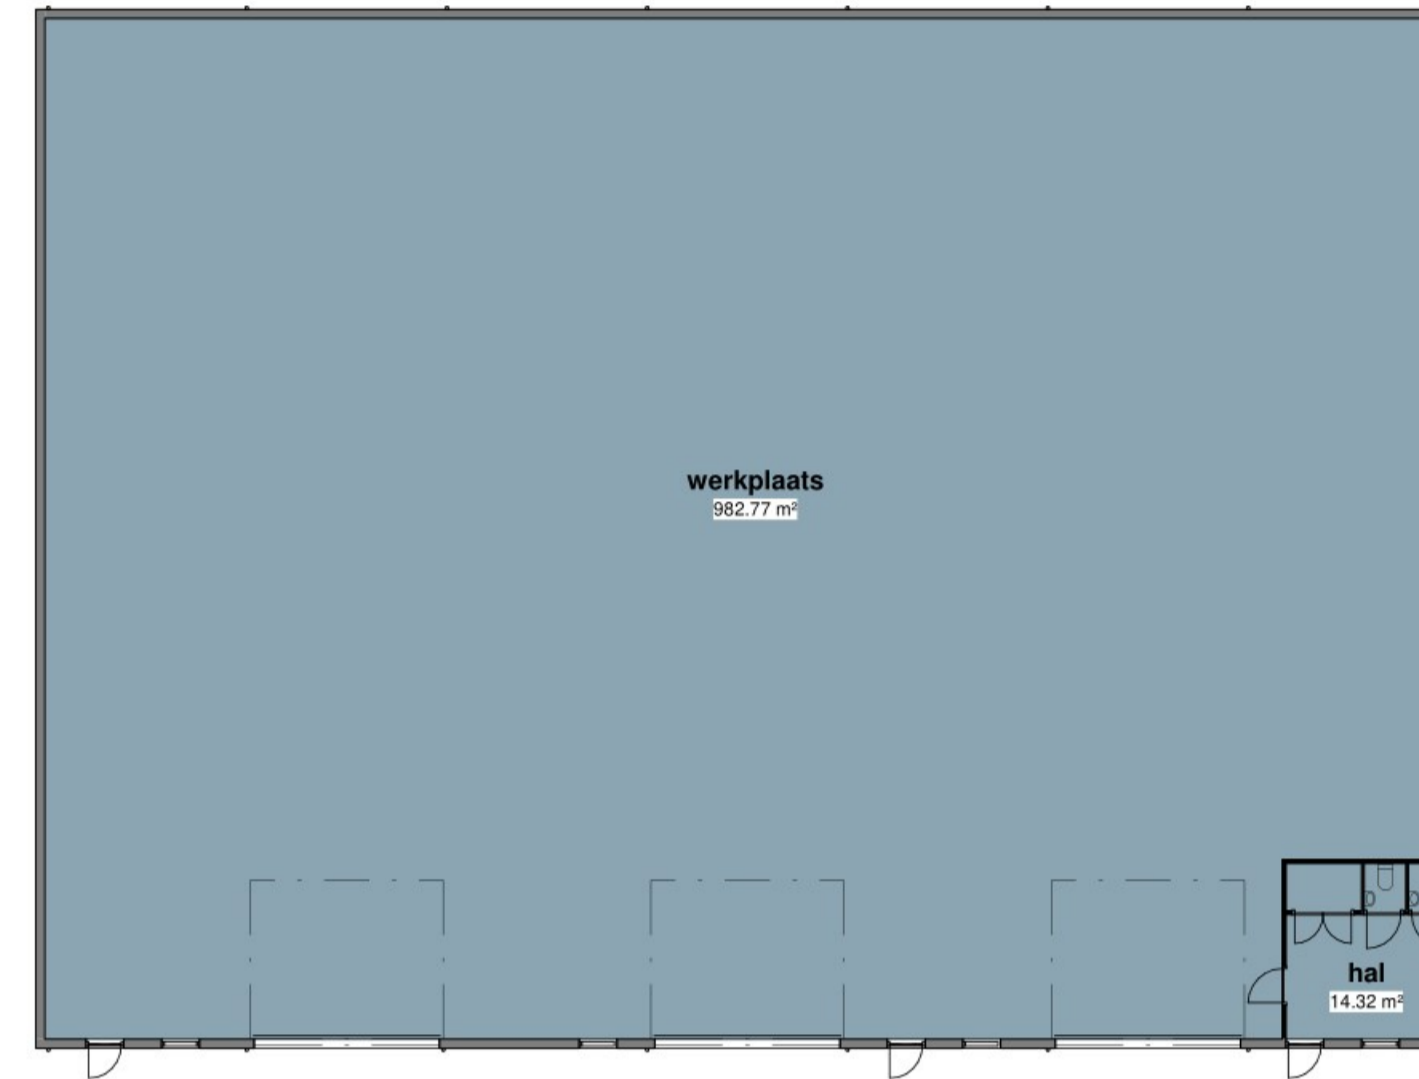


Gebruiksfunctie - Begane Grond

schaal 1 : 200

GEBRUIKSFUNCTIE


industriefunctie, lichte industriefunctie

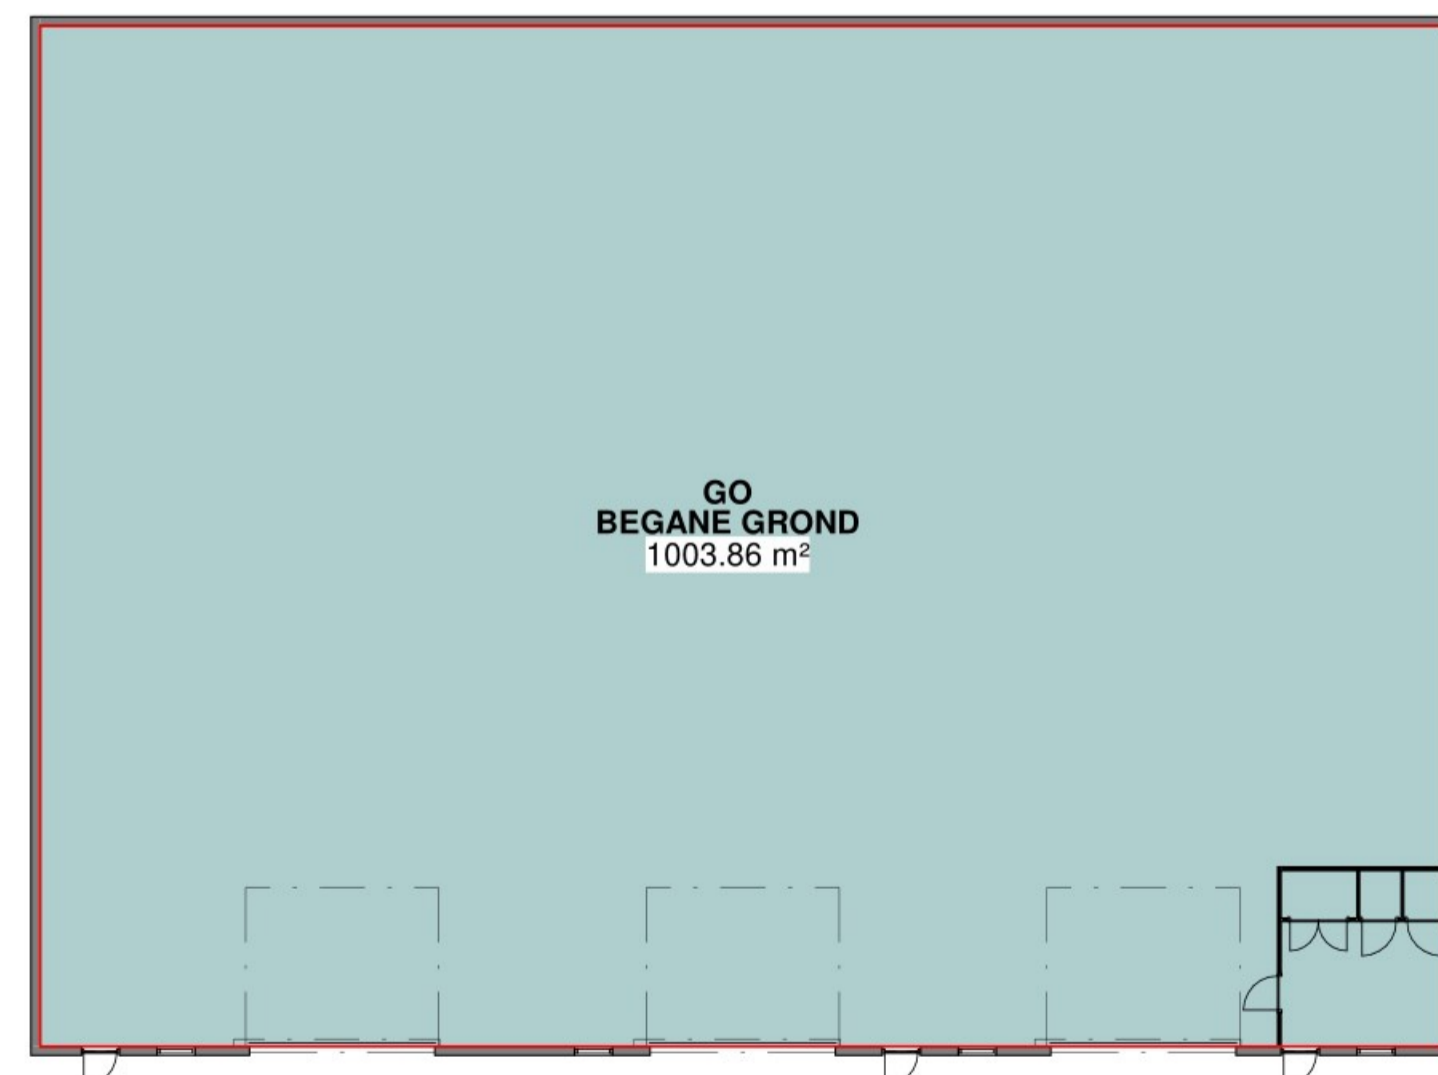

GO - Begane Grond

schaal 1 : 200

08_Ventilatie berekening_personen										
Gebruiksfunctie	Verdieping	Num mer	Omschrijving	Oppervlakte	Bezetting	Bouwbesluit eis Ventilatie	Benodigde ventilatie	Ventilatie Toevoer	Ventilatie Afvoer	verschil
begane grond										
begane grond	4		werkplaats	982.77 m <sup>2</sup>	15	6.5 L/s	97.5 L/s	97.5 L/s	83.5 L/s	14.0 L/s
begane grond	5		toilet	1.38 m <sup>2</sup>		7.0 L/s		0.0 L/s	7.0 L/s	-7.0 L/s
begane grond	7		berging + MK	2.50 m <sup>2</sup>						
begane grond	8		hal	14.32 m <sup>2</sup>						
totaal				1002.34 m <sup>2</sup>			97.5 L/s	97.5 L/s	97.5 L/s	0.0 L/s

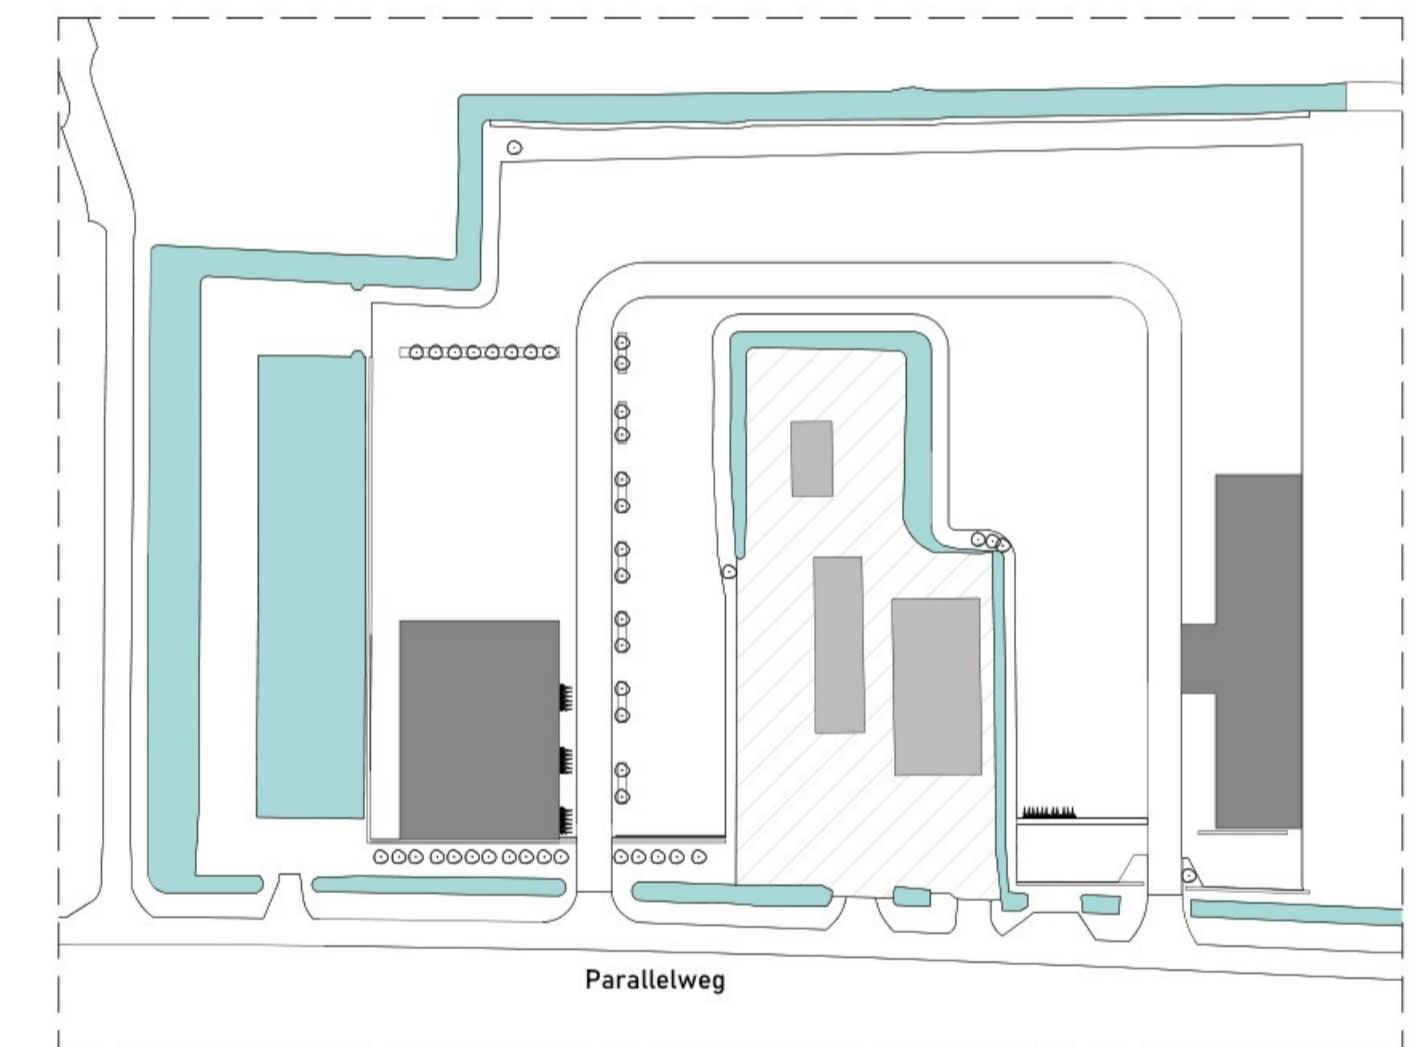

Kadastrale gemeente: Schelluinen  
Sectie: B  
Perceel: 2312

**DRAWING**  
BOUWKUNDE | BIM | BEHEER | BOUWMANAGEMENT

Projectnr: 2011891  
Opdrachtgever: [Redacted]  
Plaats: Schelluinen  
Project: Productiehal  
Fase: OMGEVINGSVERGUNNING

Tekeningnaam: Oppervlaktes en Ventilatie

DrawinQ bouwkundig teken- en adviesbureau  
Signaalrood 1  
2718 SH Zoetermeer  
tel: 079-3425973  
bureau@drawing.nl  
www.DrawinQ.nl

Datum: 06-09-2021  
Wijz.d.:  
Versie:  
Formaat: A1  
Schaal: 1:200  
Tekenaar: [Redacted]  
Geconr: [Redacted]

Tekeningnummer: OV-NOP-01