





Detail 02
schaal 1:5

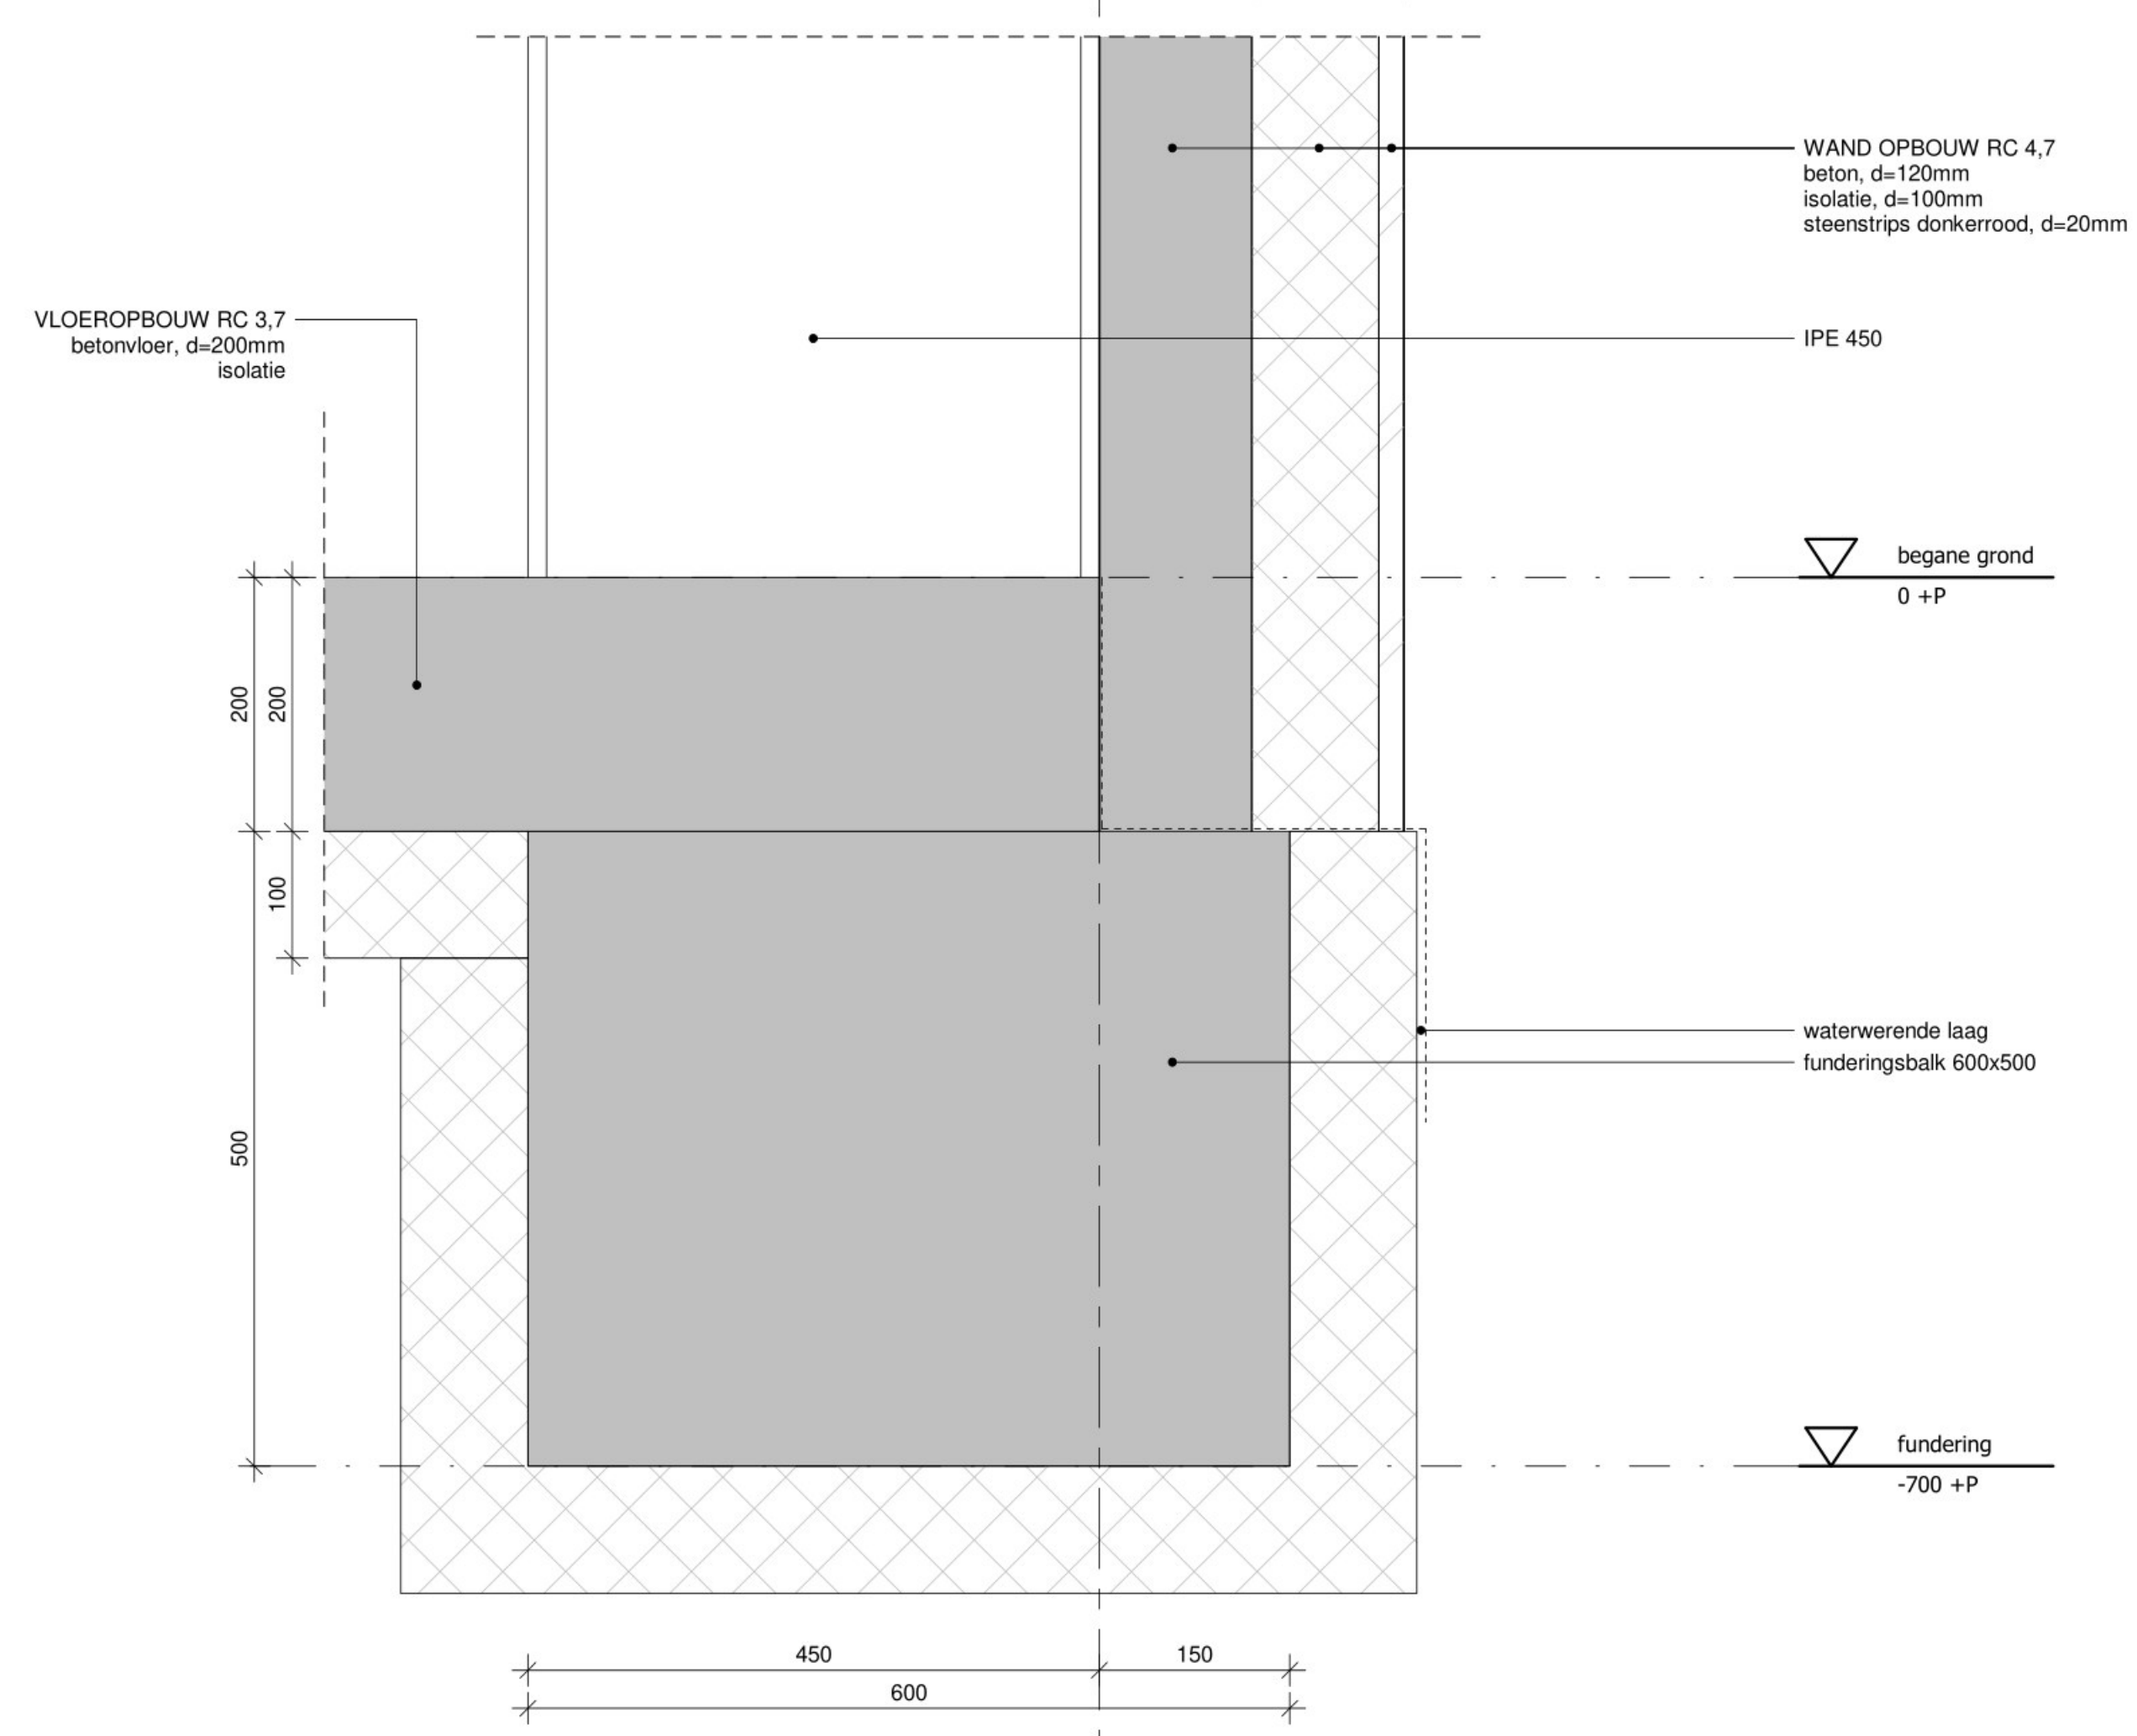

Detail 01
schaal 1:5

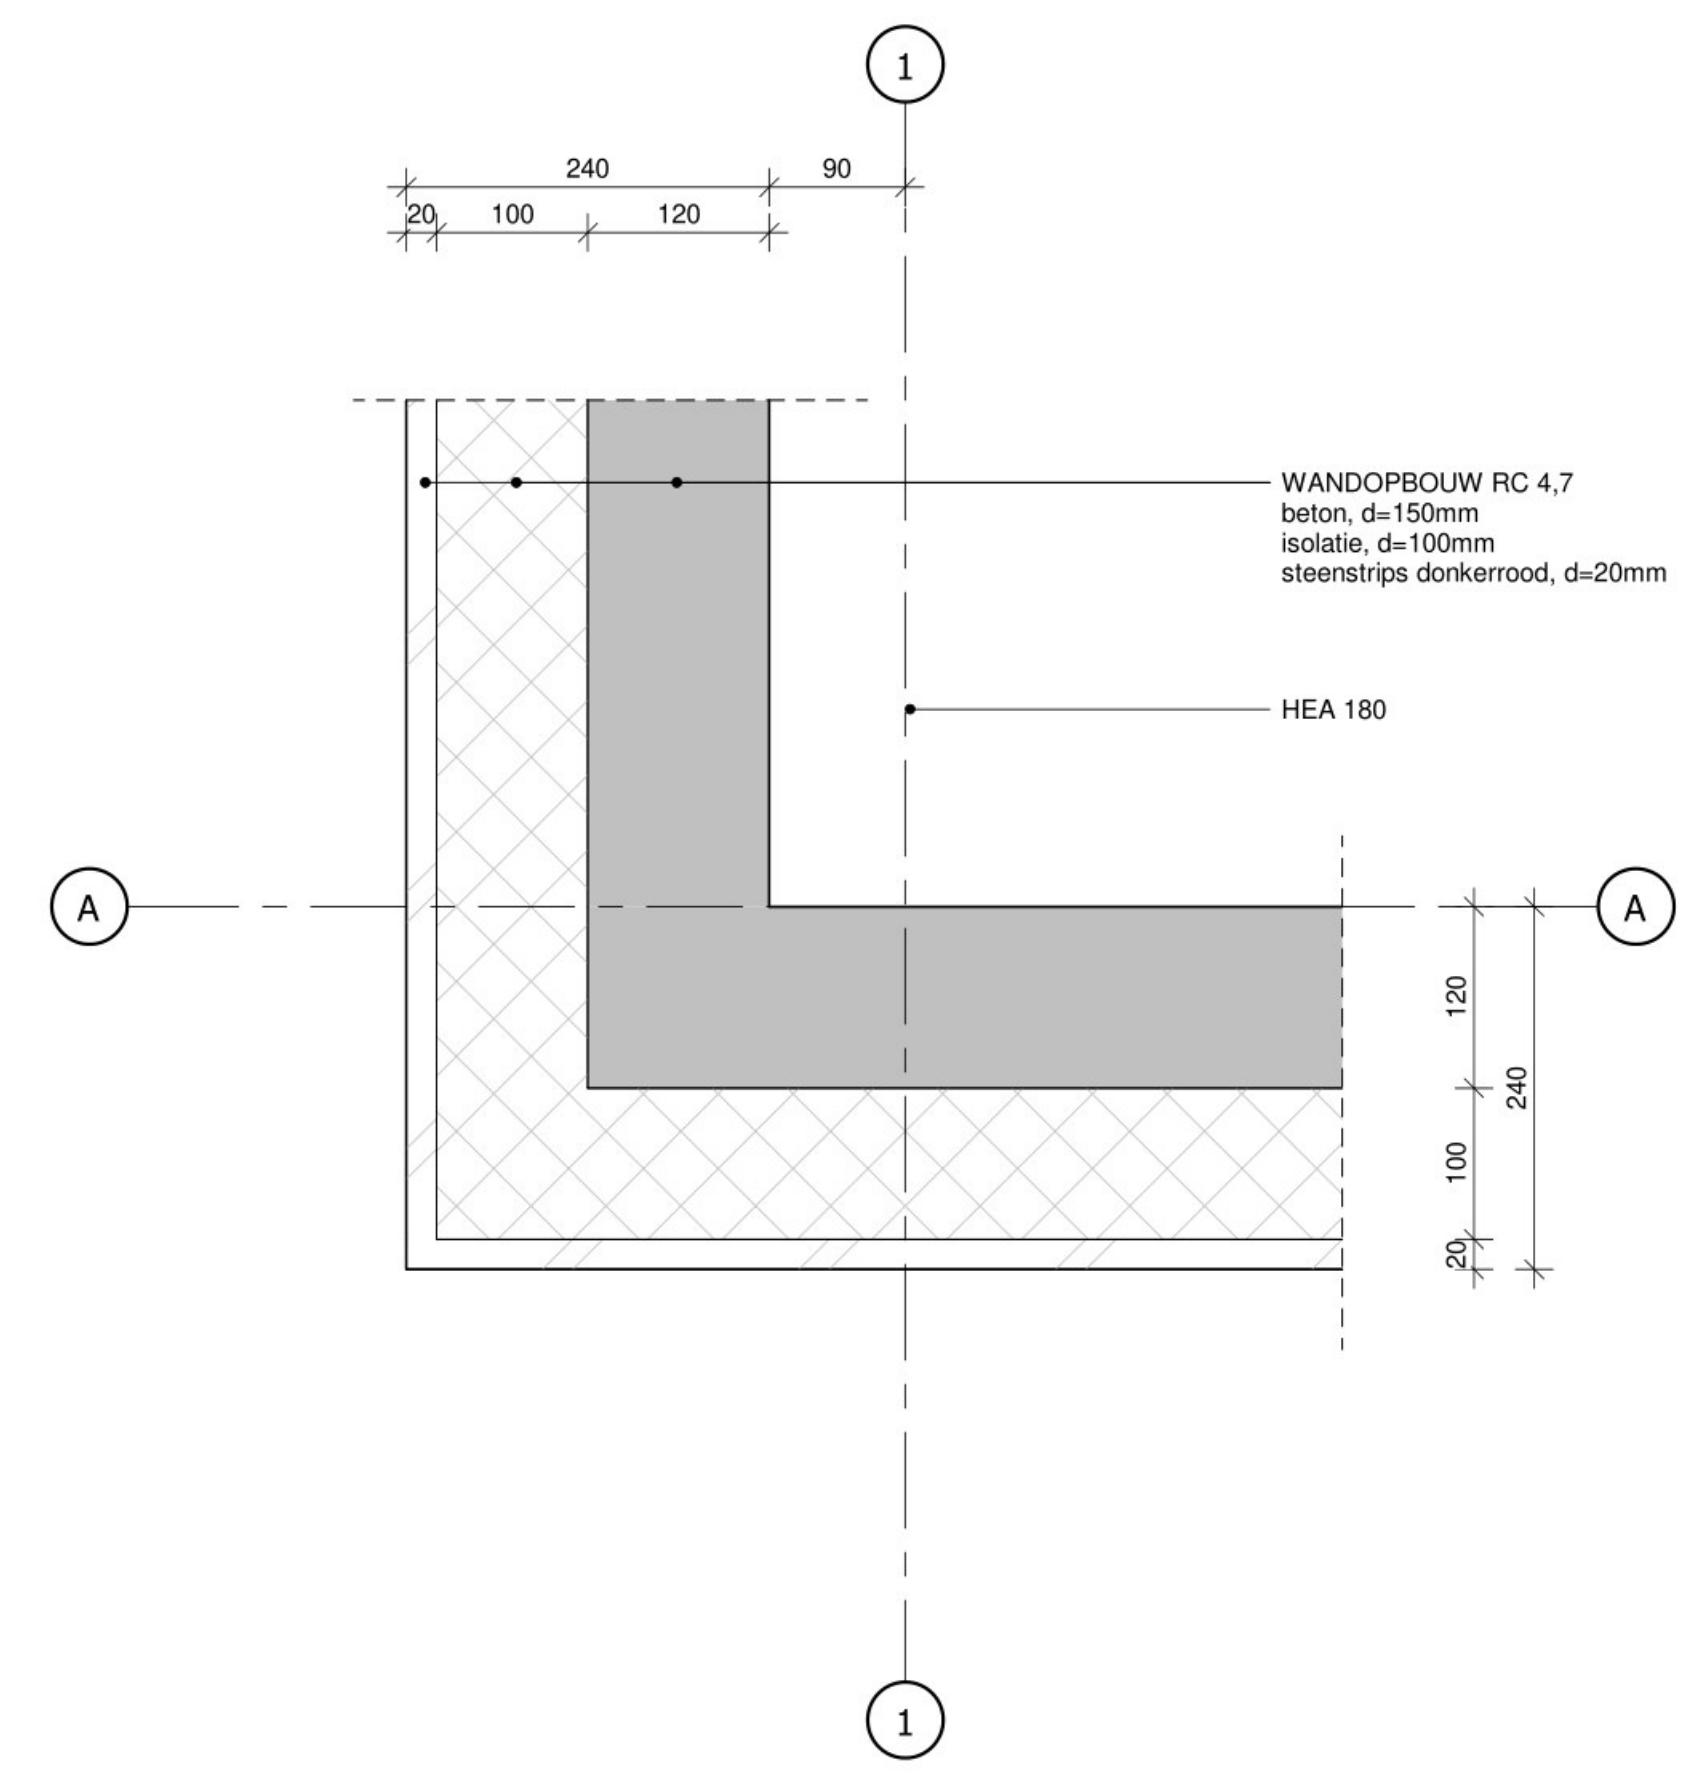

Detail 03
schaal 1:5

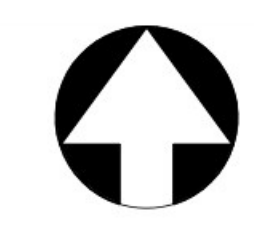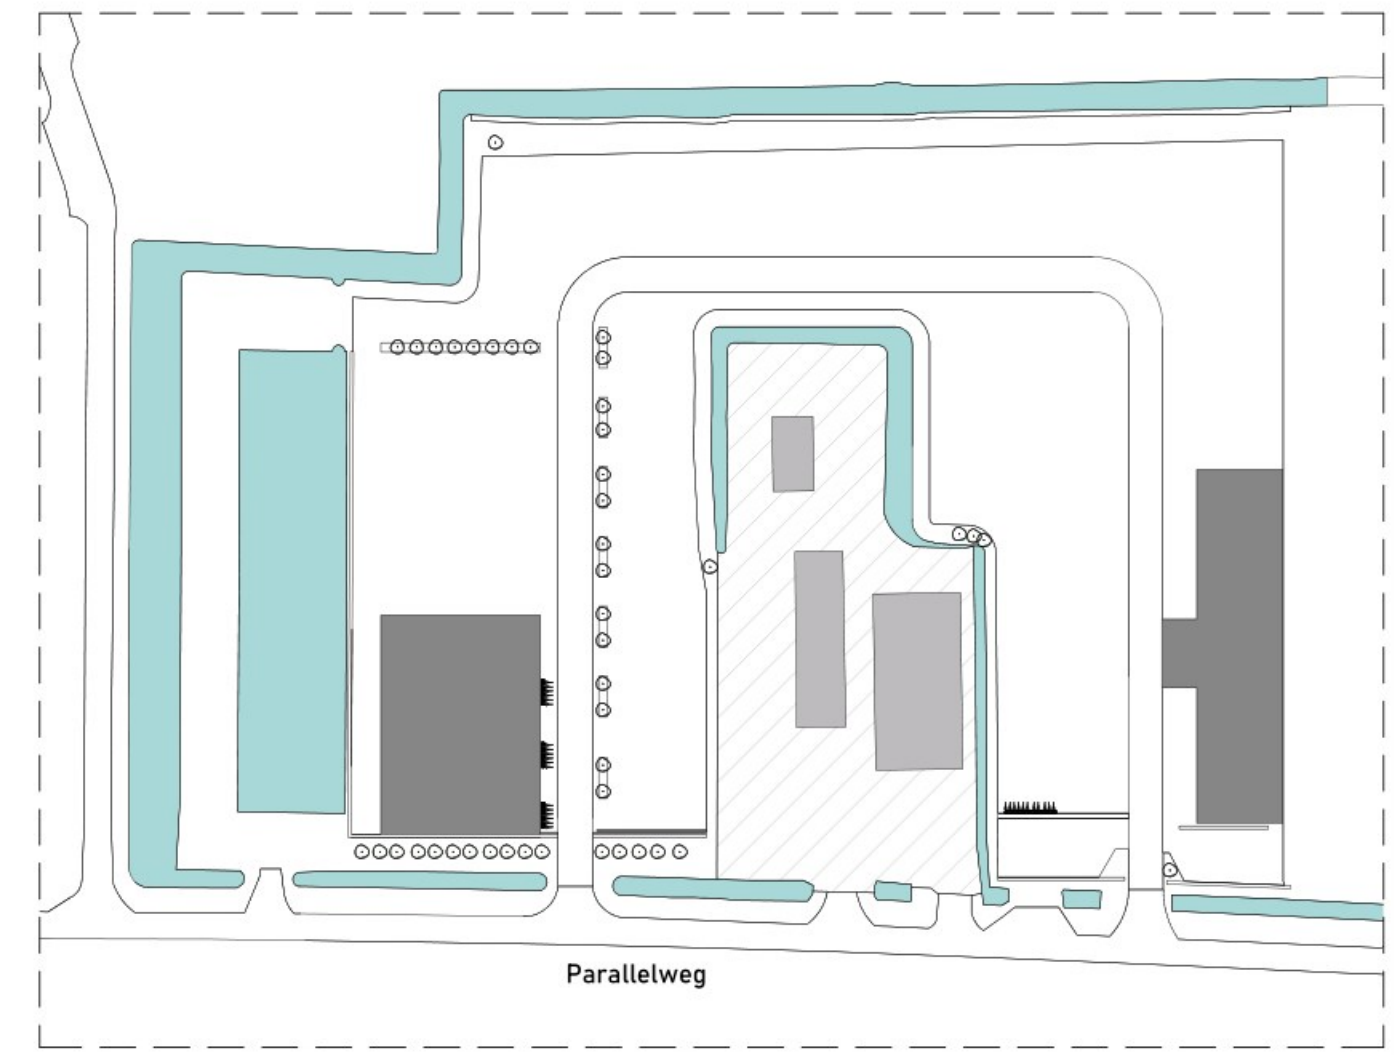

Kadastrale gemeente: Schelluinen
Sectie: B
Perceel: 2312

<p>BOUWKUNDE BIM BEHEER BOUWMANAGEMENT</p>		<p>DrawinQ bouwkundig teken- en adviesbureau Signaalrood 1 2718 SH Zoetermeer tel: 079-3425973 bureau@drawing.nl www.drawinq.nl</p>
<p>Projectnr: 2011891 Opdrachtgever: [REDACTED] Plaats: Schelluinen Project: Productiehal</p>	<p>Datum: 06-09-2021 Wijz.d.: Versie: Formaat: A1 Schaal: 1:5 Tekenaar: [REDACTED] Gecontr: [REDACTED]</p>	<p>Tekeningnummer: OV-NPD-01</p>
<p>Fase: OMGEVINGSVERGUNNING</p>		
<p>Tekeningnaam: Principedetails</p>		