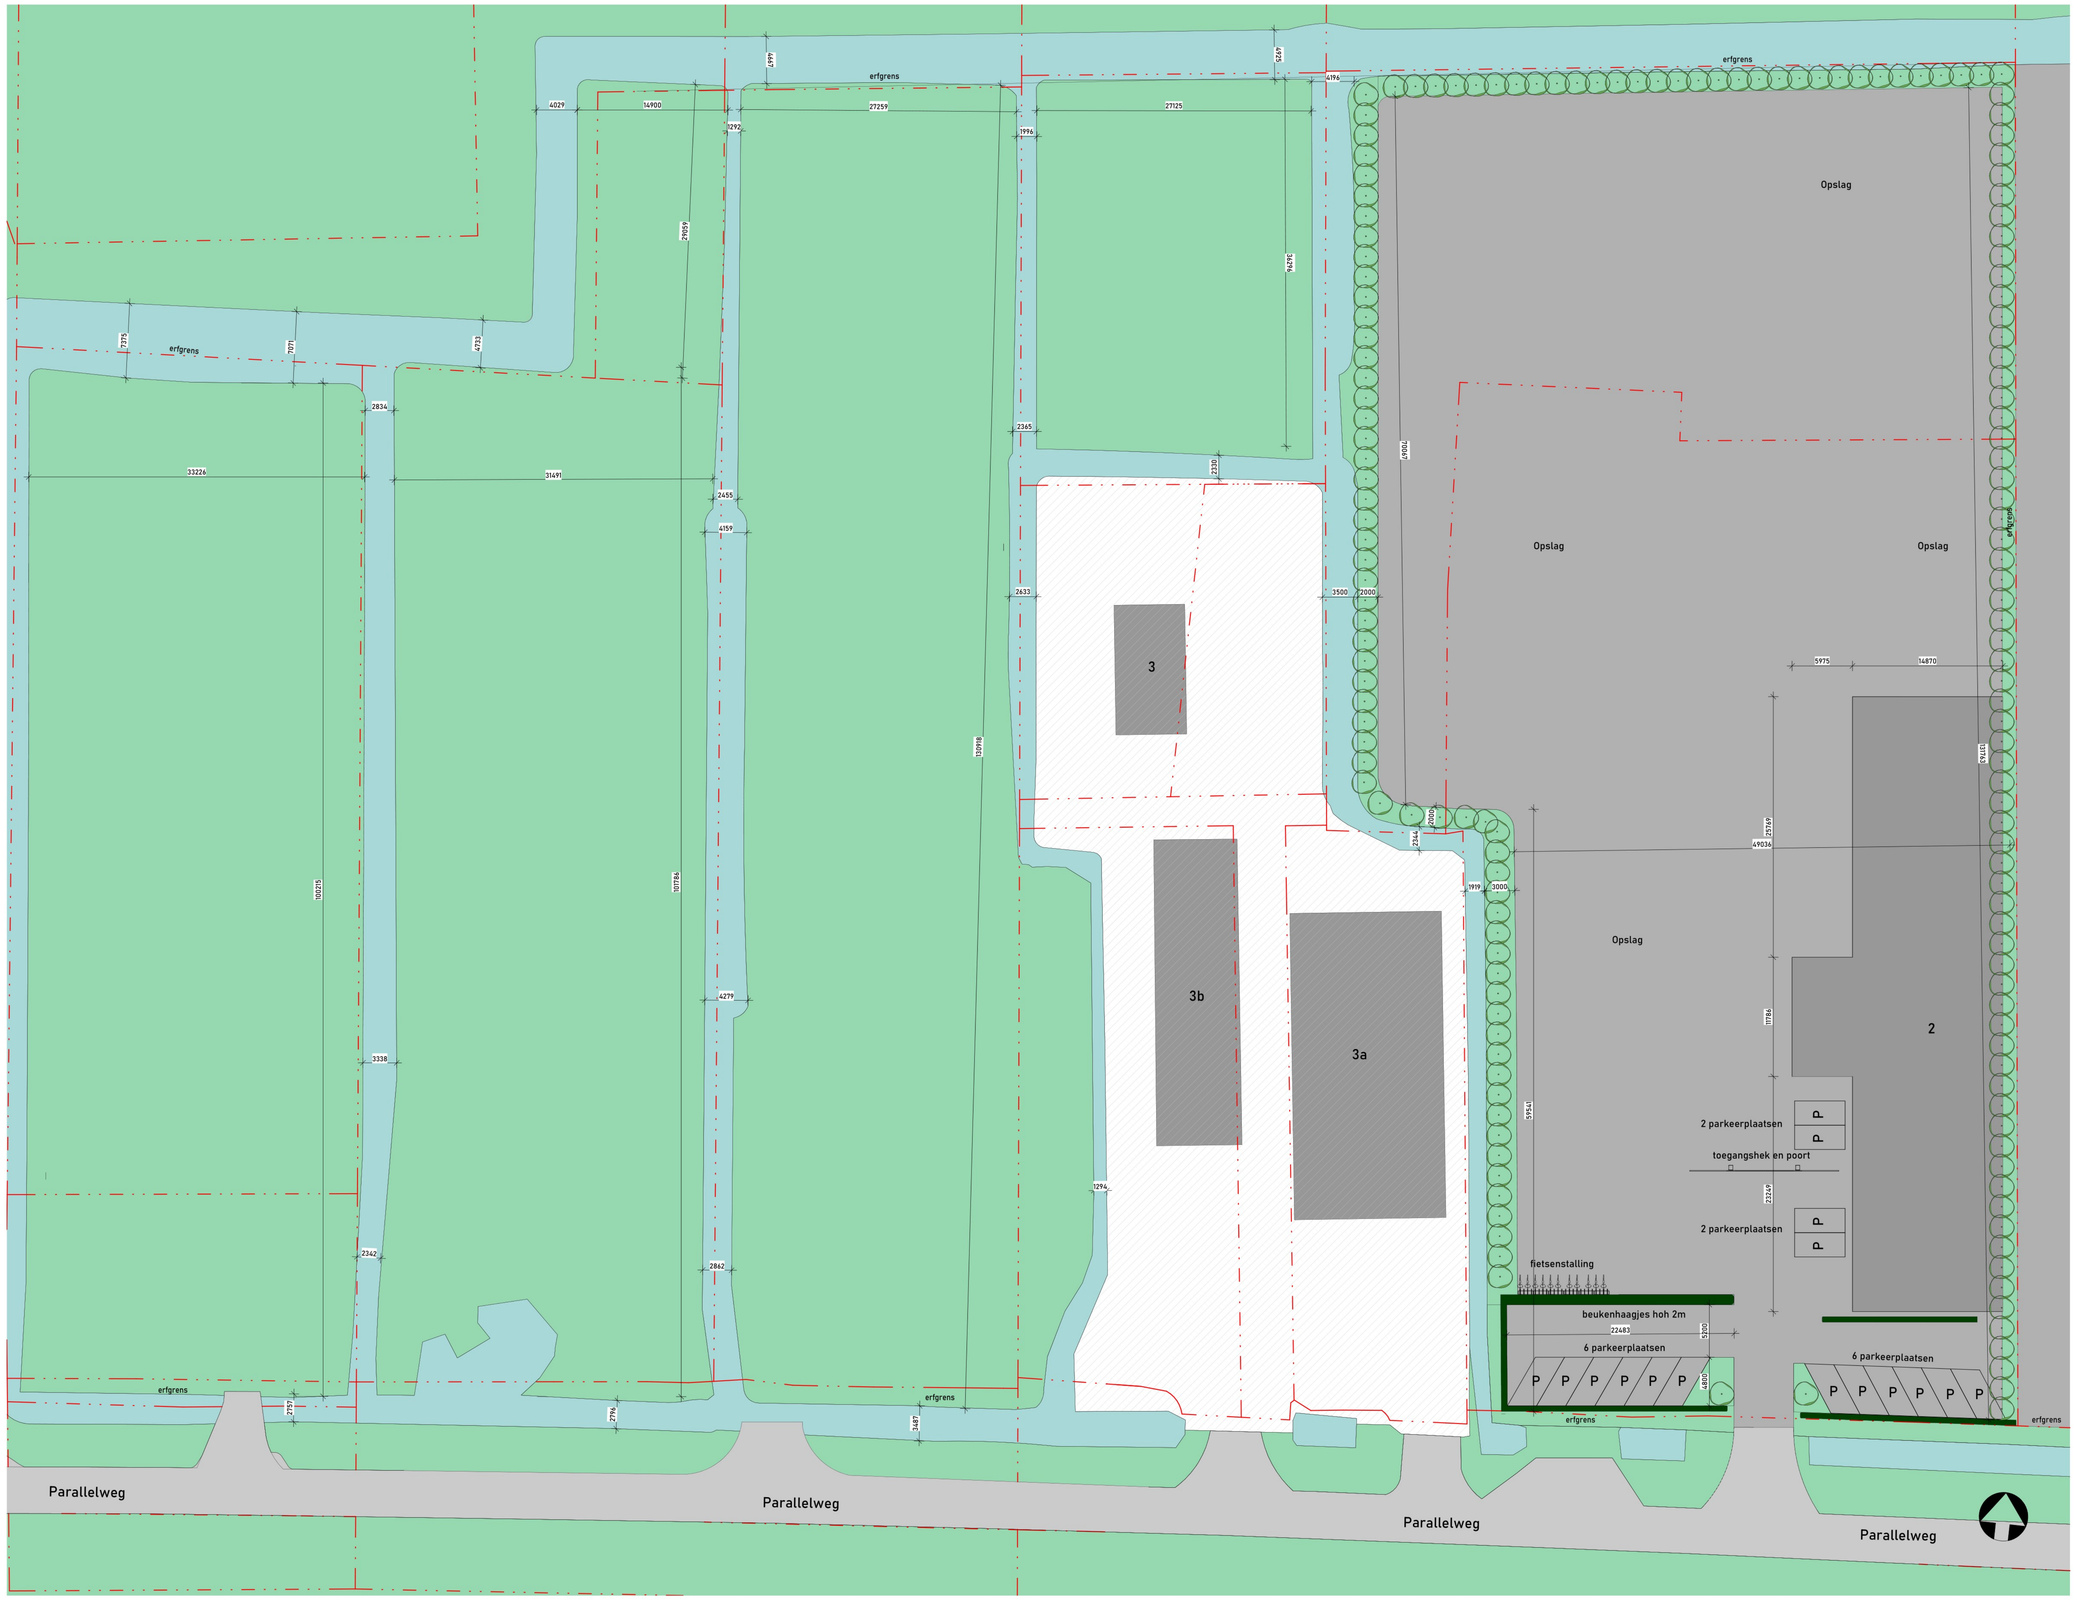

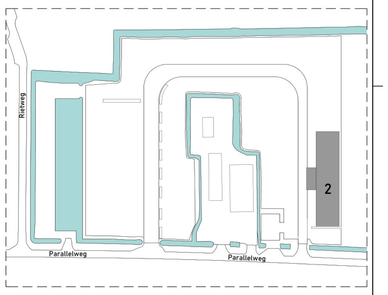

Kadastrale gemeente:	Schelluinen
Sectie:	B
Perceel:	2312

DRAWINQ
BOUWKUNDE | BIM | BEHEER | BOUWMANAGEMENT

DrawinQ bouwkundig teken- en adviesbureau
Signaalrood 1
2718 SH Zoetermeer
tel. 079-3425973
bureau@drawinq.nl
www.DrawinQ.nl

Datum: 23-08-2021
Wijz.d.:
Versie:
Formaat: A0+
Schaal: 1:200
Teknaar:
Geconfr.:

Projectnr: 2011891
Opdrachtgever: [redacted]
Plaats: Schelluinen
Project: Productiehal
Fase: Omgevingsvergunning

Tekeningnaam: Terreintekening - bestaand
Tekeningnummer: OV-TE-01

Terreintekening

schaal 1: 200

Alle opdrachten worden aanvaard en uitgevoerd overeenkomstig de Rechtsverhouding opdrachtgever- architect,ingenieur en adviseur DNR 2011