


Nieuwbouw schuur a/d Lekdijk 20c te Nw-Lekkerland





alle maten in het werk te controleren/meten!

Eysbrand Tekeningbureau B.V.
Slobeend 5
2957 NG Nw-Lekkerland
E info@eysbrandtekenbureau.nl
I www.eysbrandtekenbureau.nl
T (0184) 68 67 97
M (06) 134 128 14

Projektnr.: 2022-22156
Tek.nr.: B-00 t/m B-06
Getekend: 
Schaal: 1:100/1:5
Datum: 08-06-2022
Gewijzigd: 07-07-2023

met oog voor detail

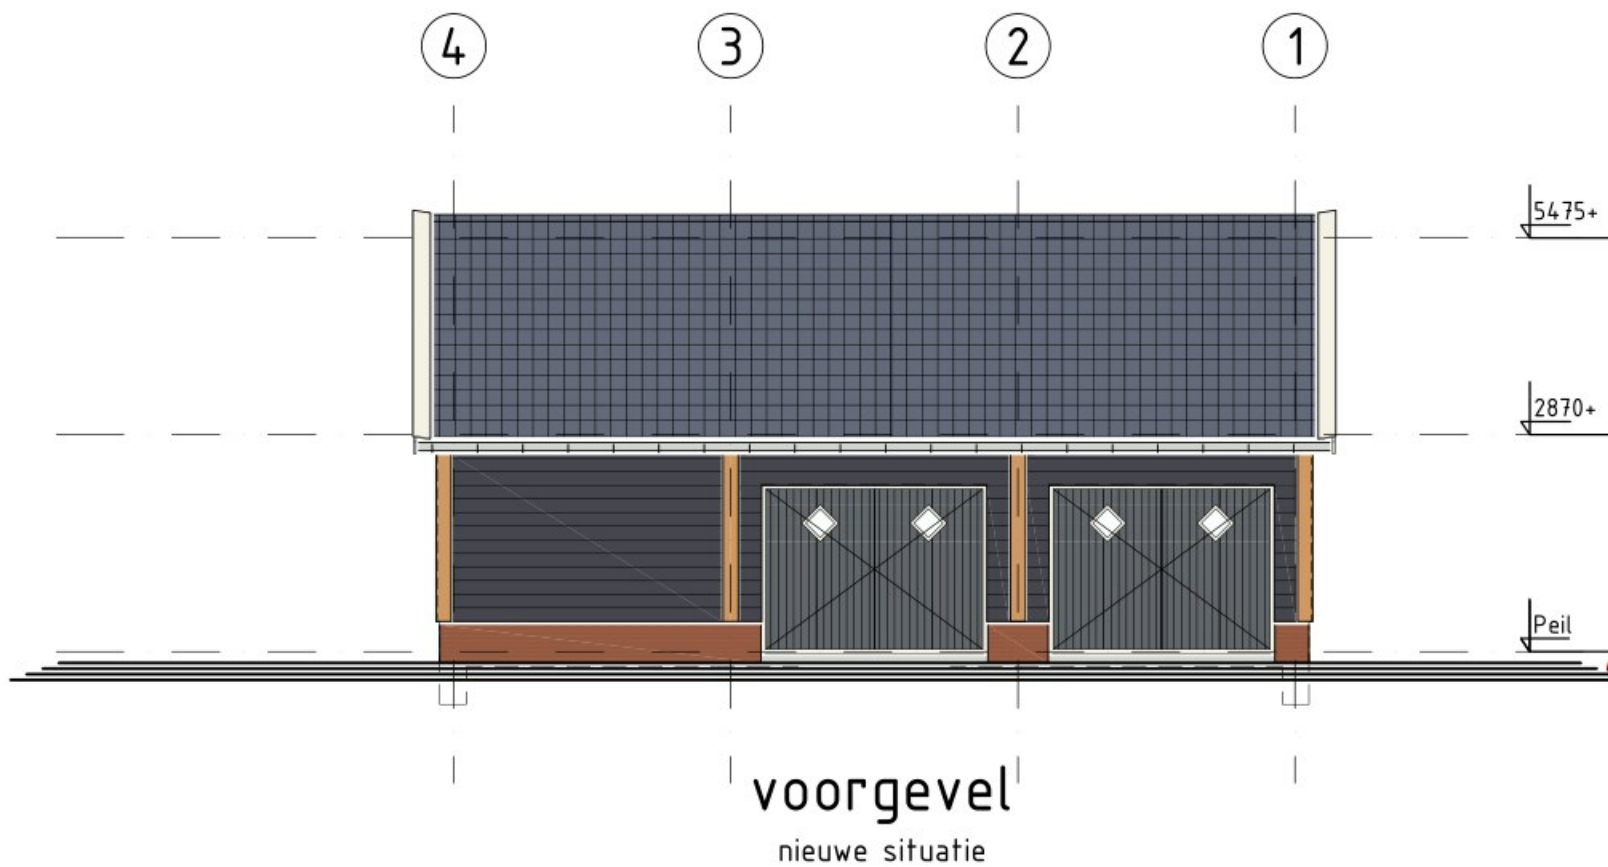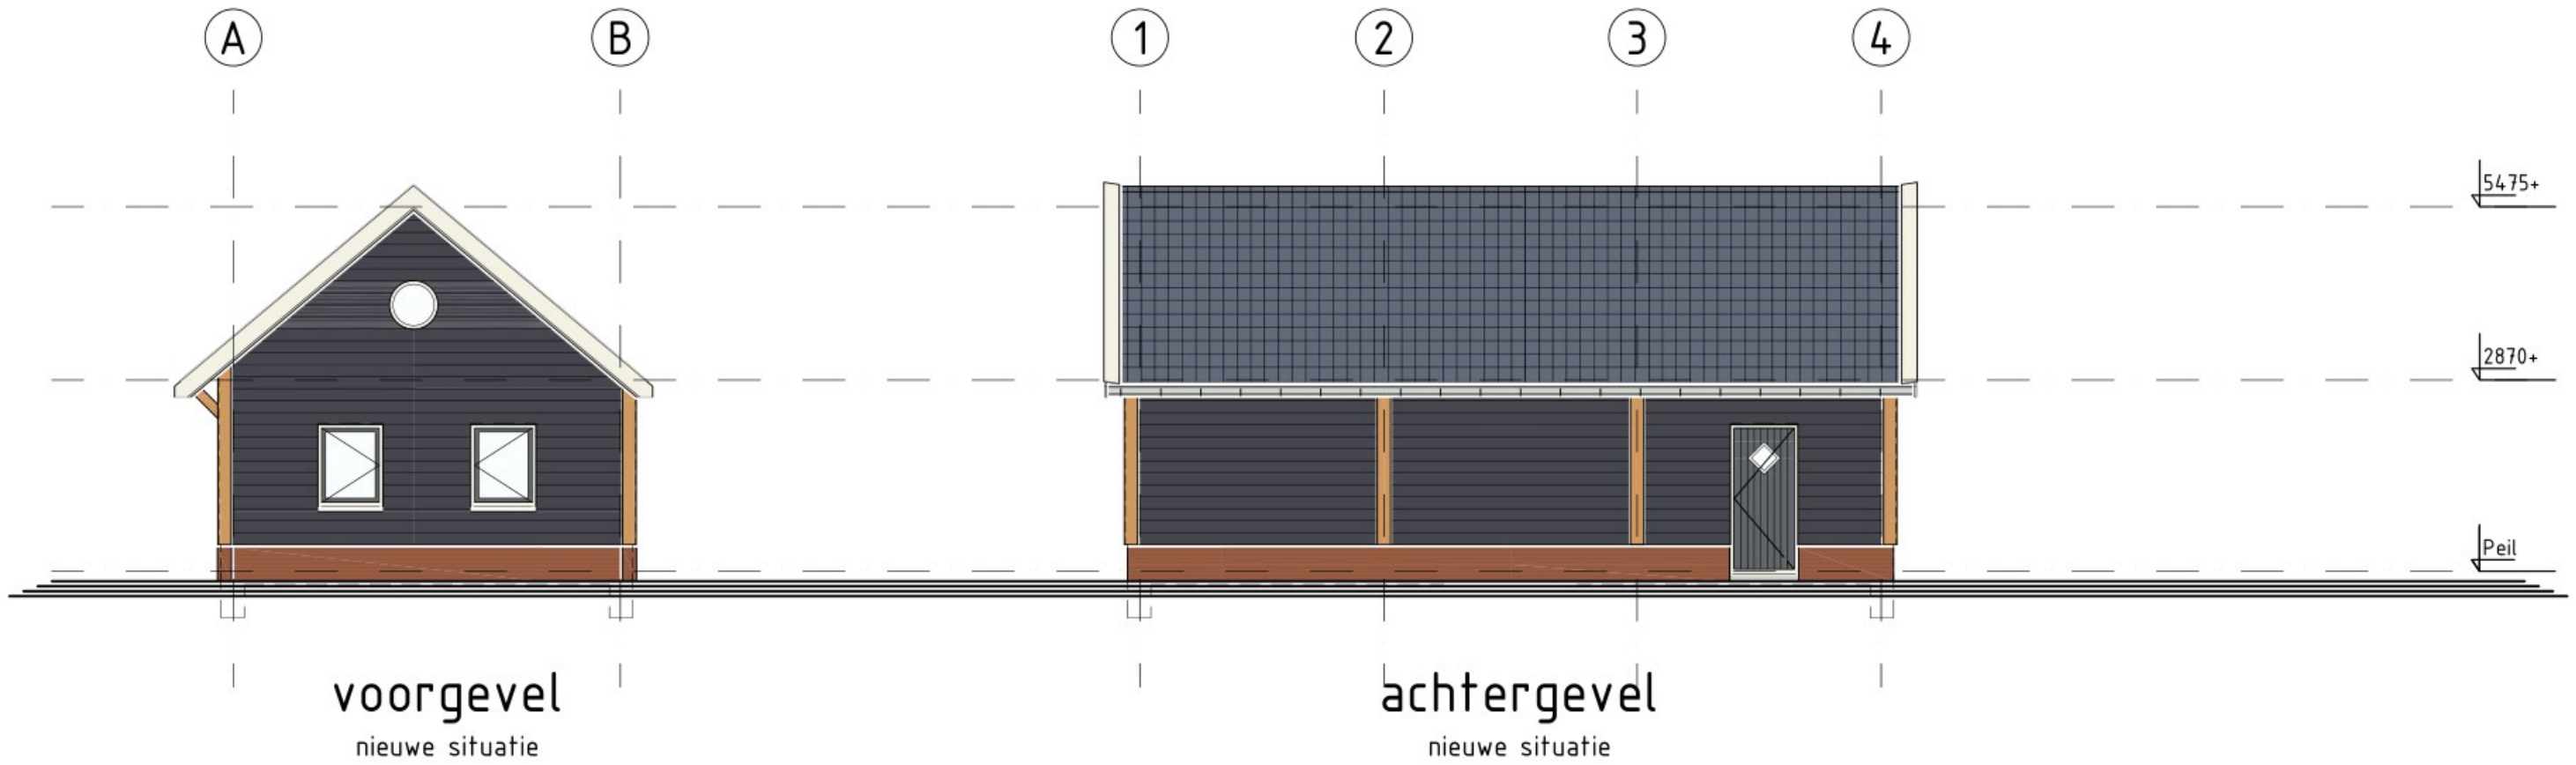

AFWERKSTAAT:


- gevel	vuren gewolm. zweeds rabat	zwart
- borstwering	metselwerk	rood genuanceerd
- gevelkozijnen	meranti kozijn	ivoor RAL 9001
- deuren	meranti deuren	donkergrijs
- boeiboord	Red Cedar boeiboord+windveer	ivoor RAL 9001
- schuin dak	OVH-dakpannen	donkergrijs




Eysbrand Tekenbureau B.V.
Slobeend 5
2957 NG Nw-Lekkerland
E info@eysbrandtekenbureau.nl
I www.eysbrandtekenbureau.nl
T (0184) 68 67 97
M (06) 134 128 14

project onderdeel Nieuwbouw schuur a/d Lekdijk 20c te Nw-Lekkerland
bouwaanvraag-tekeningen, (nieuw)

datum : 08-06-2022 | schaal 1:100 | werknr. 22156
wijziging : 07-07-2023 | get. [redacted] | tek.nr. B-01

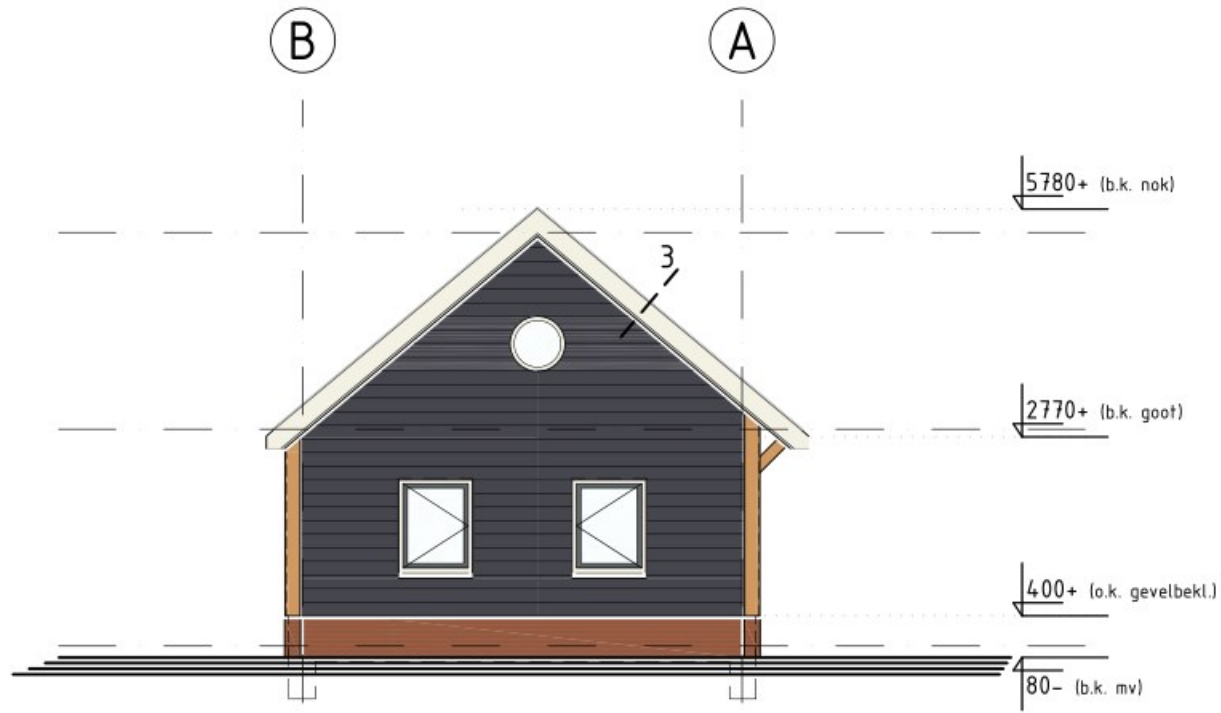

linker zijgevel
nieuwe situatie

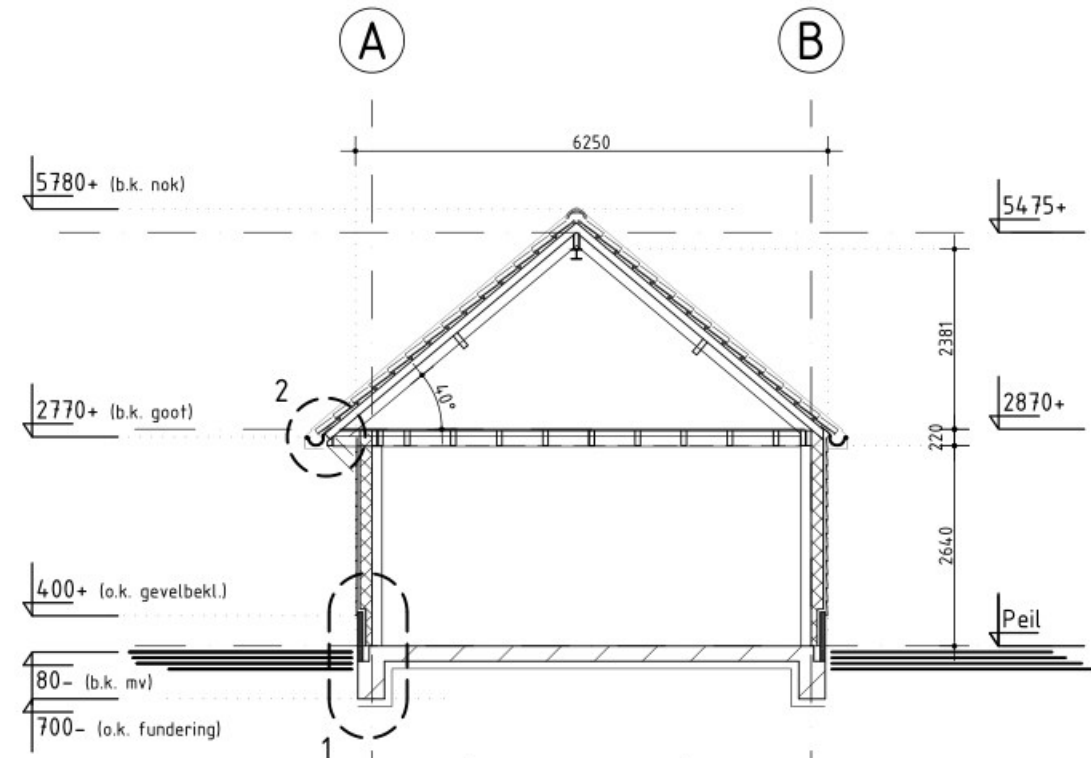


doorsnede
nieuwe situatie



Eysbrand Tekenbureau B.V.
Sloebend 5
2957 NG Nw-Lekkerland
E info@eysbrandtekenbureau.nl
I www.eysbrandtekenbureau.nl
T (0184) 68 67 97
M (06) 134 128 14

project onderdeel Nieuwbouw schuur a/d Lekdijk 20c te Nw-Lekkerland
bouwaanvraag-tekeningen, (nieuw)

datum	: 08-06-2022	schaal	1:100	werknr.	22156
wijziging	: 07-07-2023	get.		tek.nr.	B-02

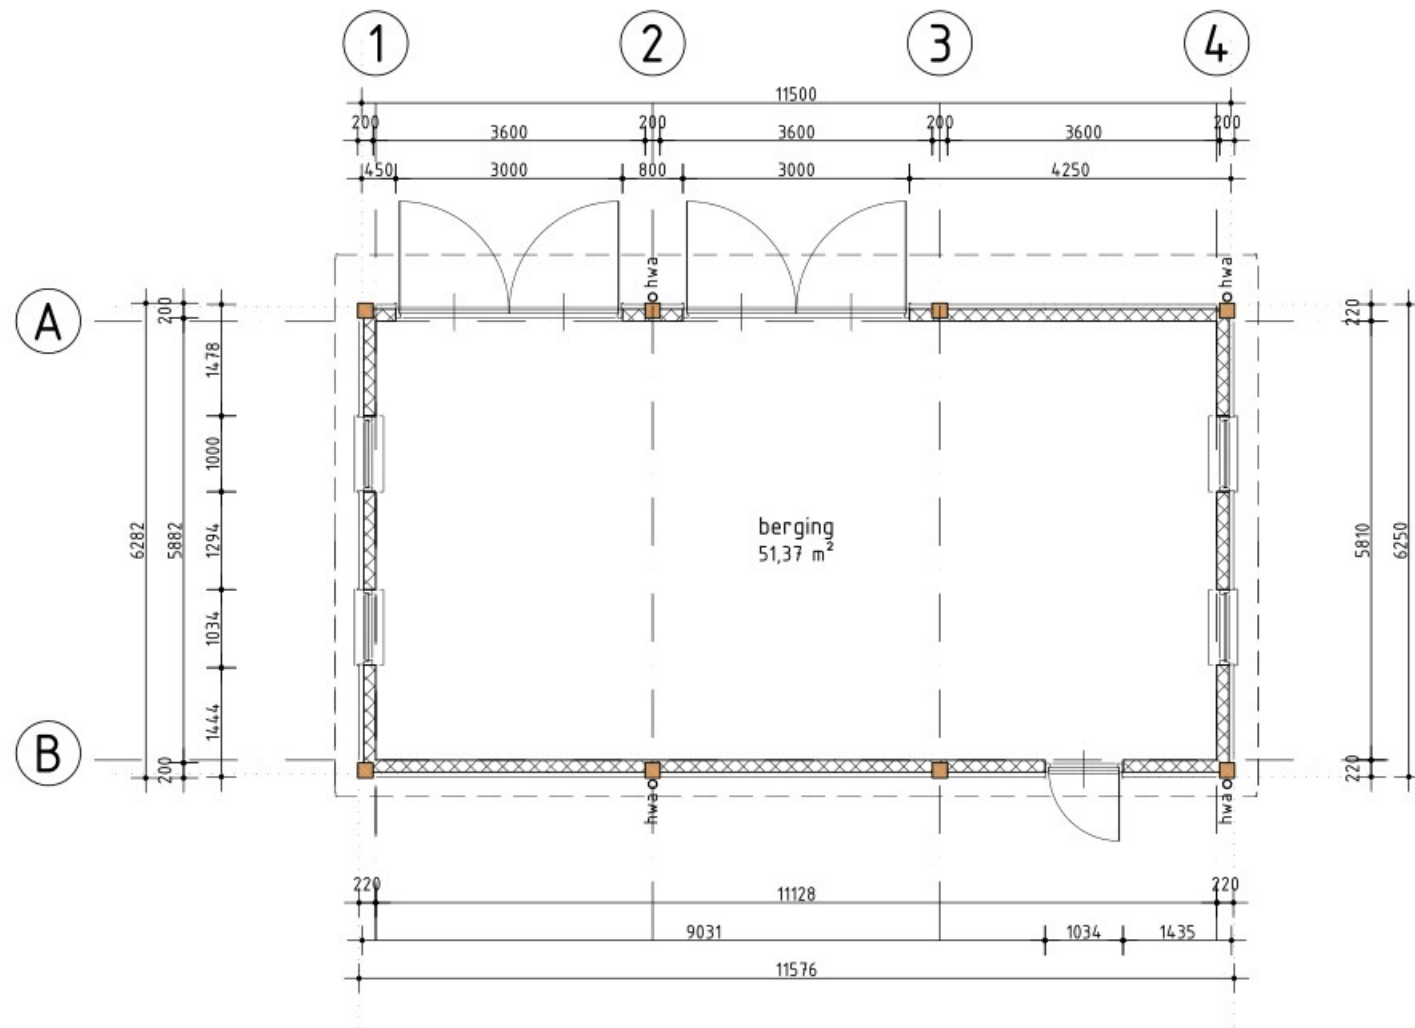

RENVOOI SCHUUR-VLOERCONSTRUCTIE:

opbouw begane grond-vloerconstructie:
 betonvloer monolitisch afwerken
 betonvloer met vorstrand, dik 200mm, e.e.a. volgens constructeur
 EPS-drukvaste isolatie, dik 100mm --> $R_c = 3,5 \text{ m}^2 \text{ K/W}$


RENVOOI SCHUUR-WANDCONSTRUCTIE:

opbouw buitenwanden:
 buitenafwerking: metselwerk / vuren gewolm. rabatdelen, kleur zwart
 gewolm. latten, afm. 34x45mm
 dampopen folie, type Delta®-Vent N
 Rockwool Bouwplaat 211 VARIO, dik 140mm --> $R_d = 3,75 \text{ m}^2 \text{ K/W}$
 vuren stijl- en regelwerk, afm. 38x140mm, h.o.h. 406mm
 dampdichte PE-folie, dikte T-200
 multiplex, dik 18mm, kleur wit

RENVOOI SCHUUR-DAKCONSTRUCTIE:

opbouw schuindak:
 keramische dakpannen, OVH o.g., kleur donkergrijs
 geïsoleerde dakplaat, dik 100mm
 vuren gordingen, afm. 70x195mm, e.e.a. volgens constructeur

Beton, hout en staalconstructies volgs. tekening en berekening constructeur.
 Alle maatvoeringen dienen door de aannemer te worden gecontroleerd!

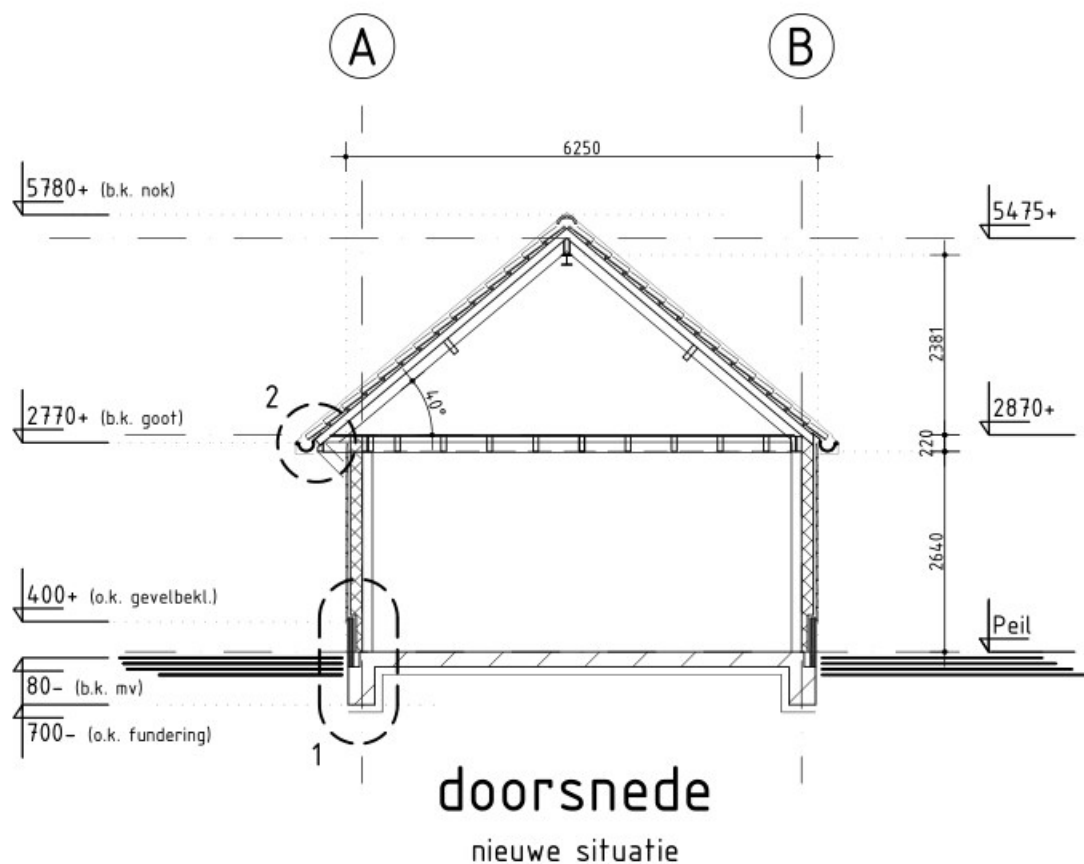

Eysbrand Tekenbureau B.V.
 Slobeend 5
 2957 NG Nw-Lekkerland
 E info@eysbrandtekenbureau.nl
 I www.eysbrandtekenbureau.nl
 T (0184) 68 67 97
 M (06) 134 128 14

project onderdeel Nieuwbouw schuur a/d Lekdijk 20c te Nw-Lekkerland
 bouwaanvraag-tekeningen, (nieuw)

datum : 08-06-2022 | schaal 1:100 | werknr. 22156
 wijziging : 07-07-2023 | get. [redacted] | tek.nr. B-03