




NOORDGEVEL

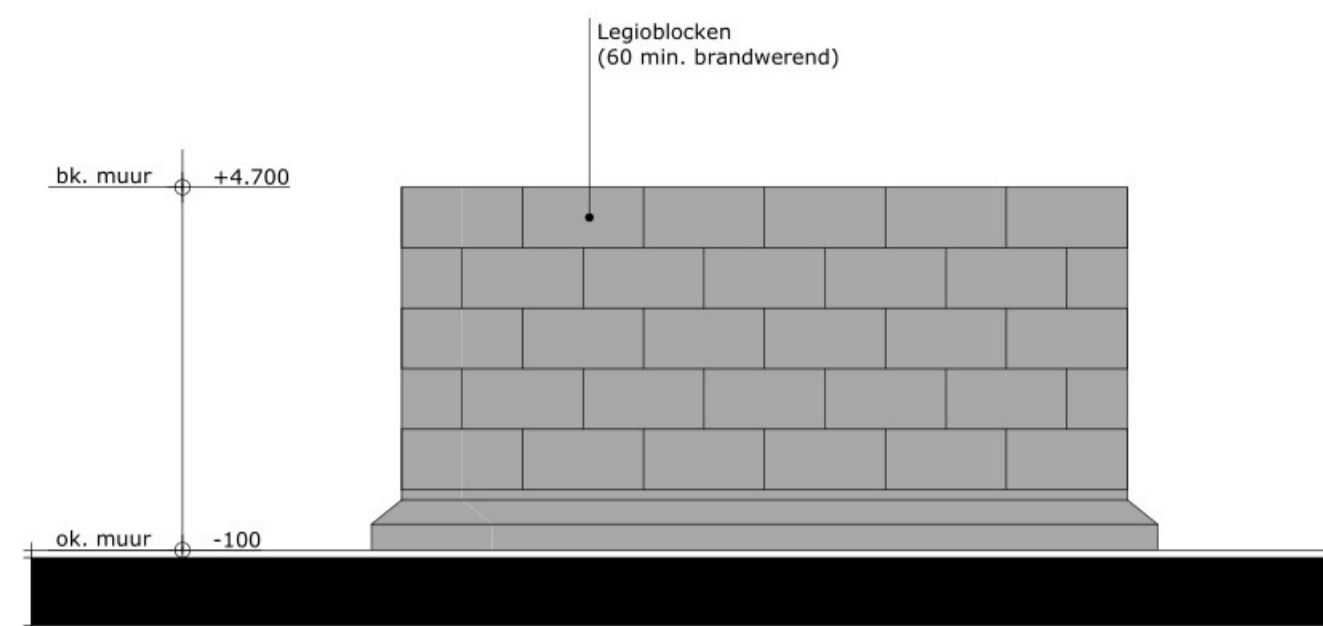


OOSTGEVEL

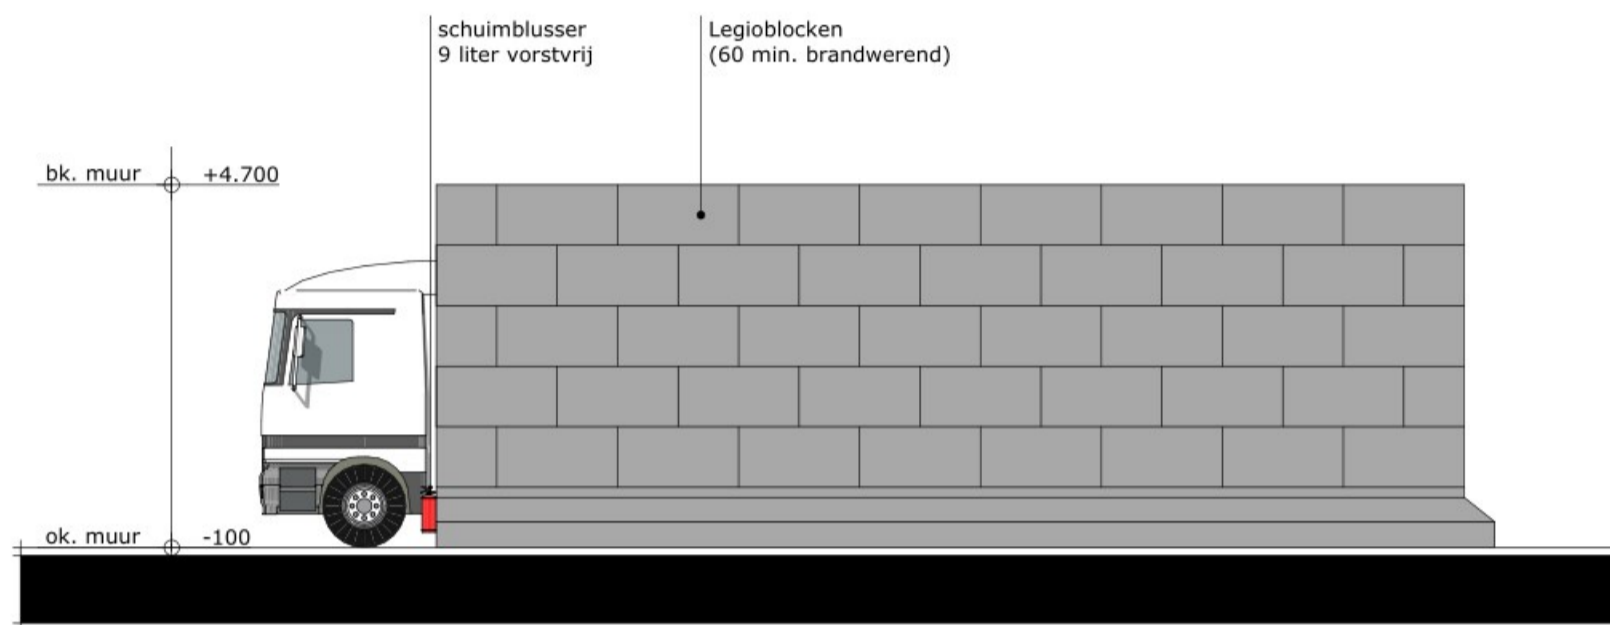


ZUIDGEVEL

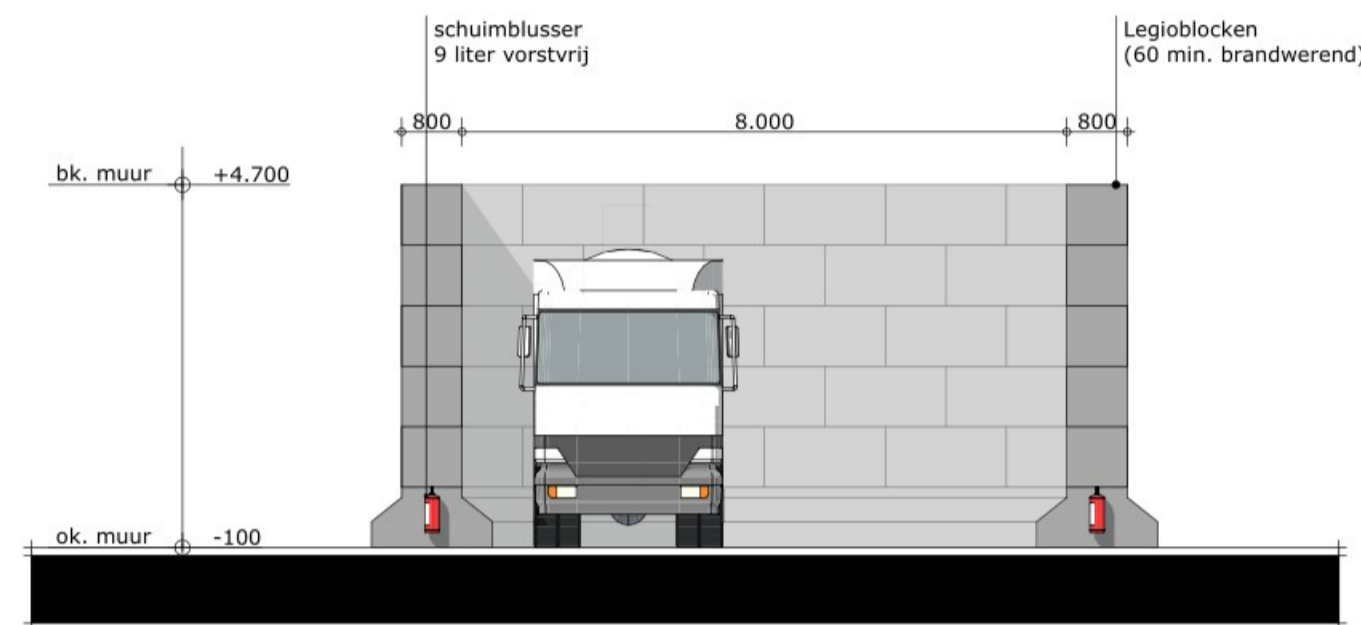

WESTGEVEL

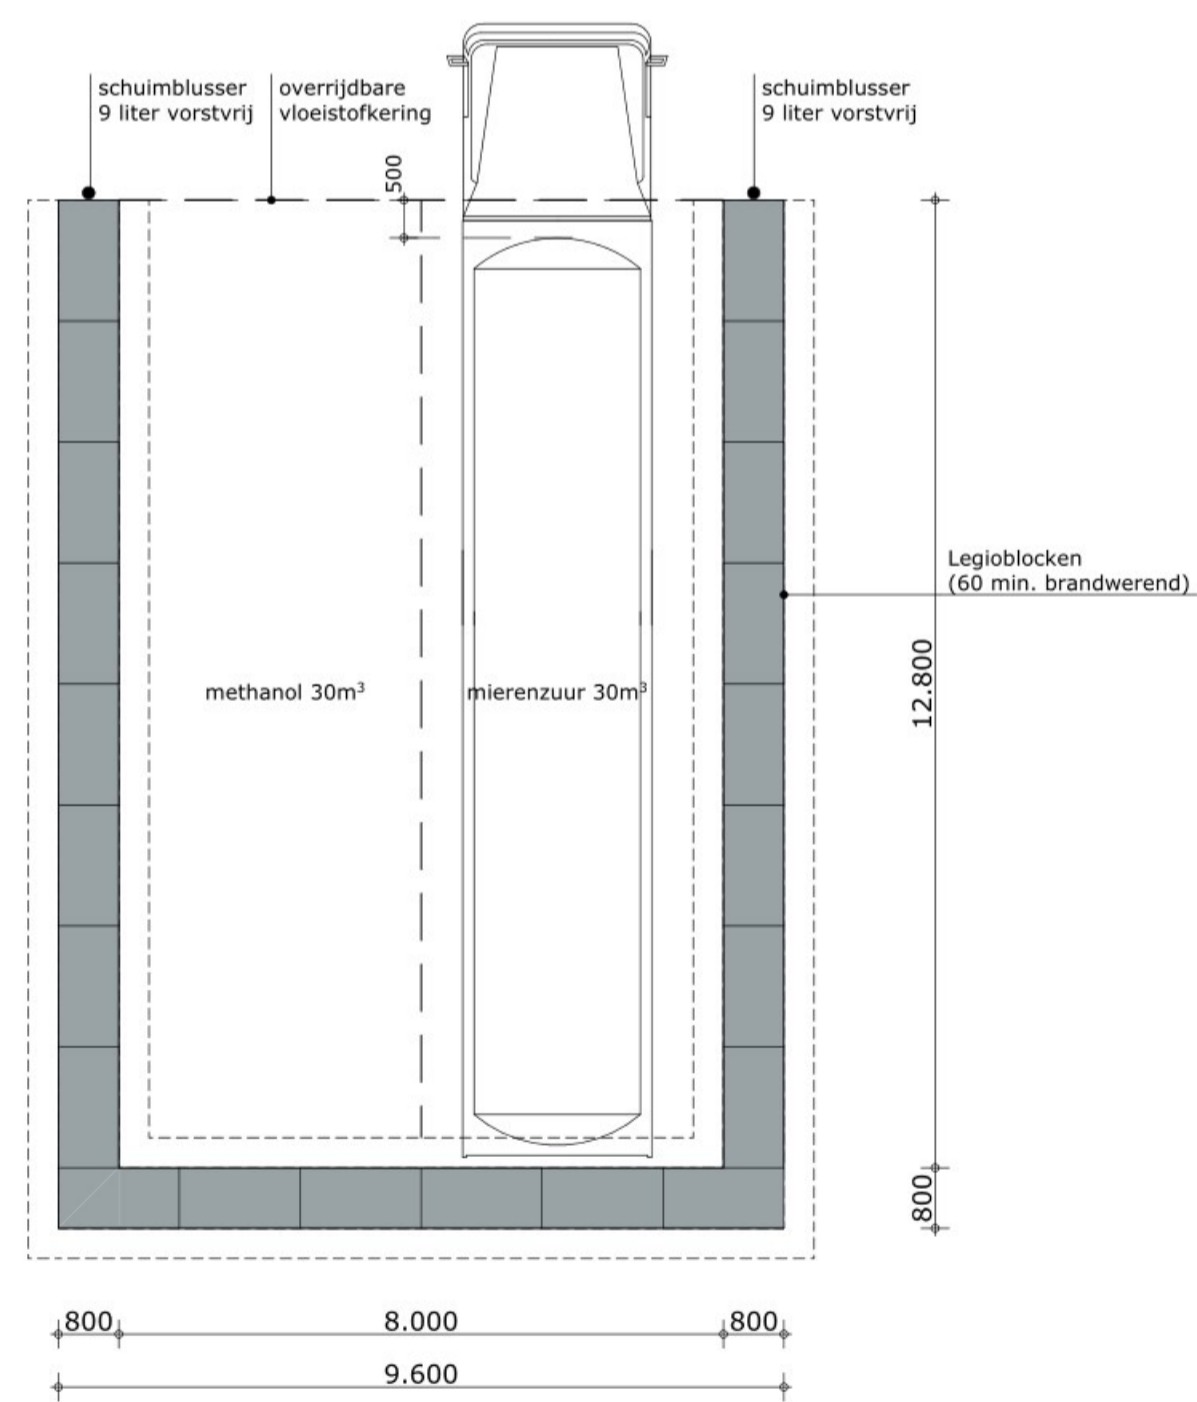

PLATTEGROND

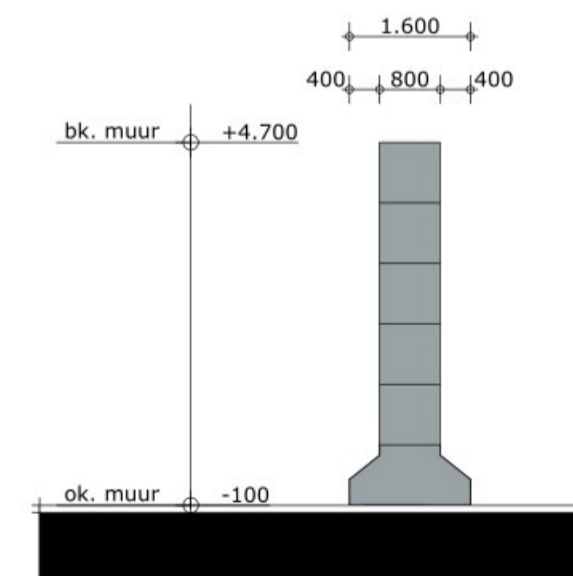

DOORSNEDE

OPDRACHT	BEDRIJFSRUIMTE
PLAATS	SCHELLUINEN
OPDRACHTGEVER	HADEBA HOLDING B.V.
ADRES	MEANDERHOF 9   3381 JN   GIESSENBURG
FASE	AANVRAAG OMGEEVINGSVERGUNNING
TEKENING	PLATTEGRONDEN, GEVELS & DOORSNEDE
TEKENINGNUMMER	TANKAUTOSTALLING
SCHAAL	B-05
PROJECTNUMMER	1:100
DATUM	171781
FORMAAT	16-08-2023
	A1



T : +31 184 61 55 69  
E : buro@vanesarchitecten.nl  
W : www.vanesarchitecten.nl

Kubus 40  
3364 DG sliedrecht