




NOORDGEVEL

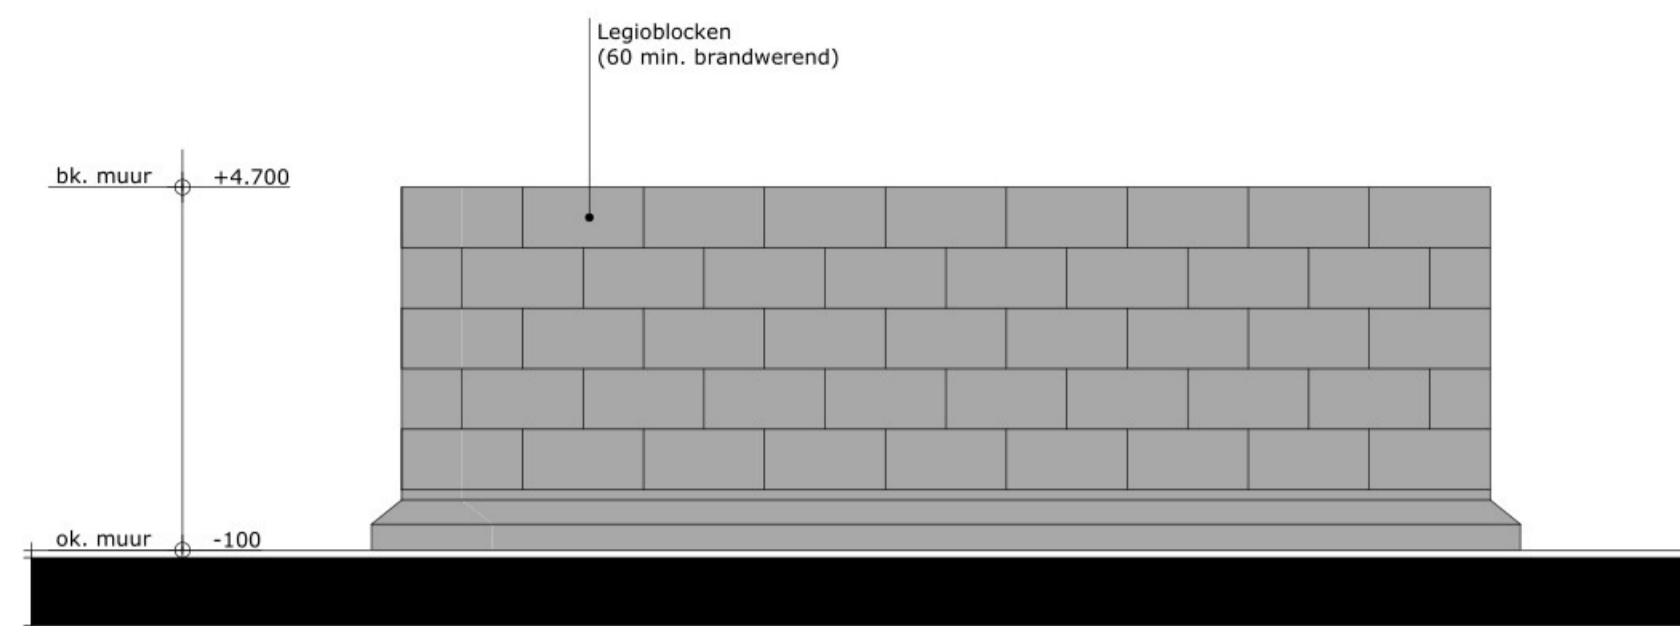


OOSTGEVEL

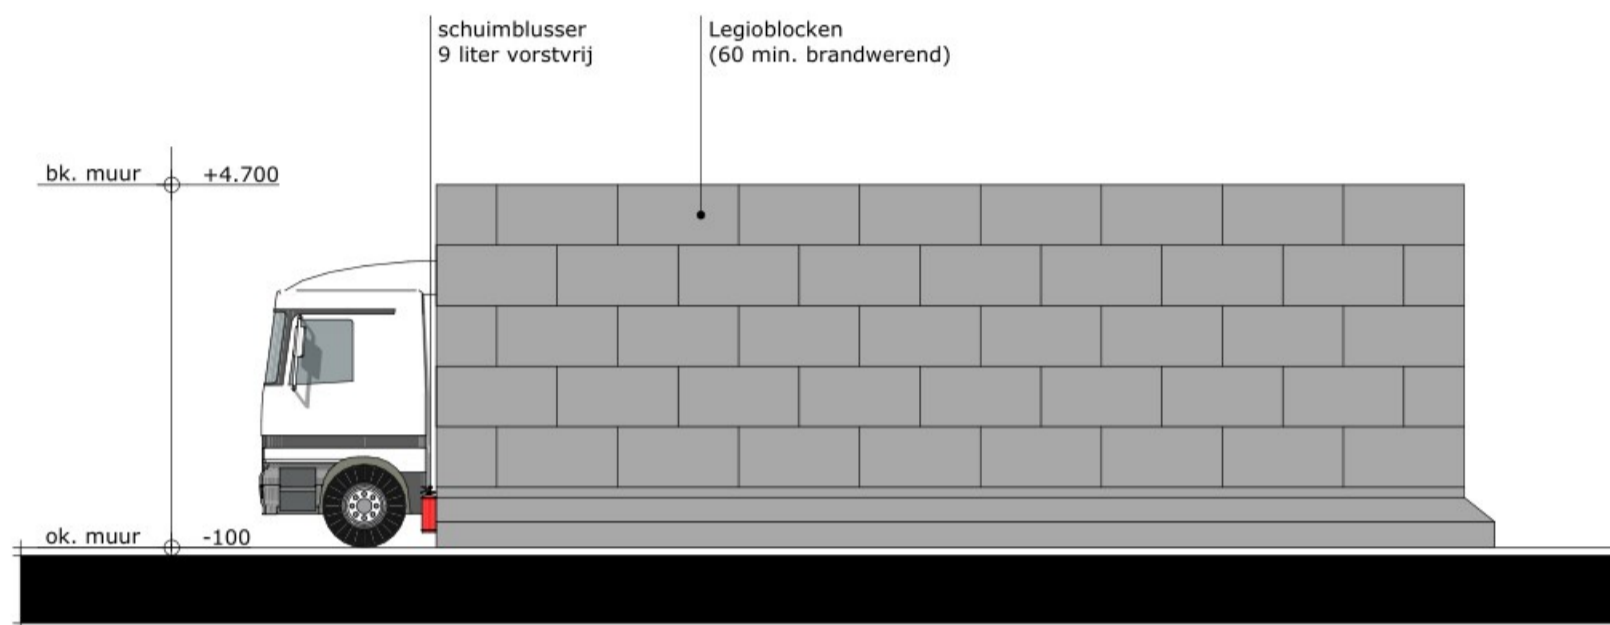


ZUIDGEVEL

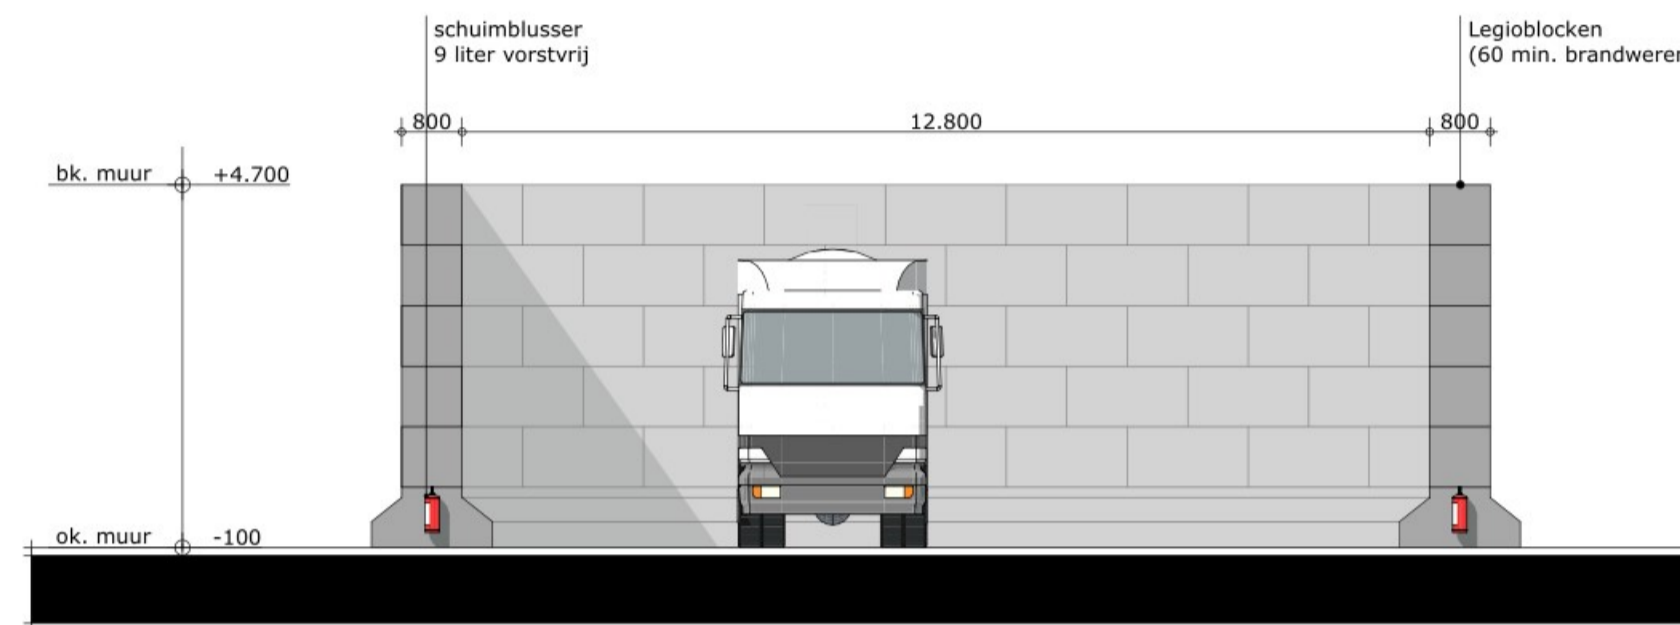

WESTGEVEL

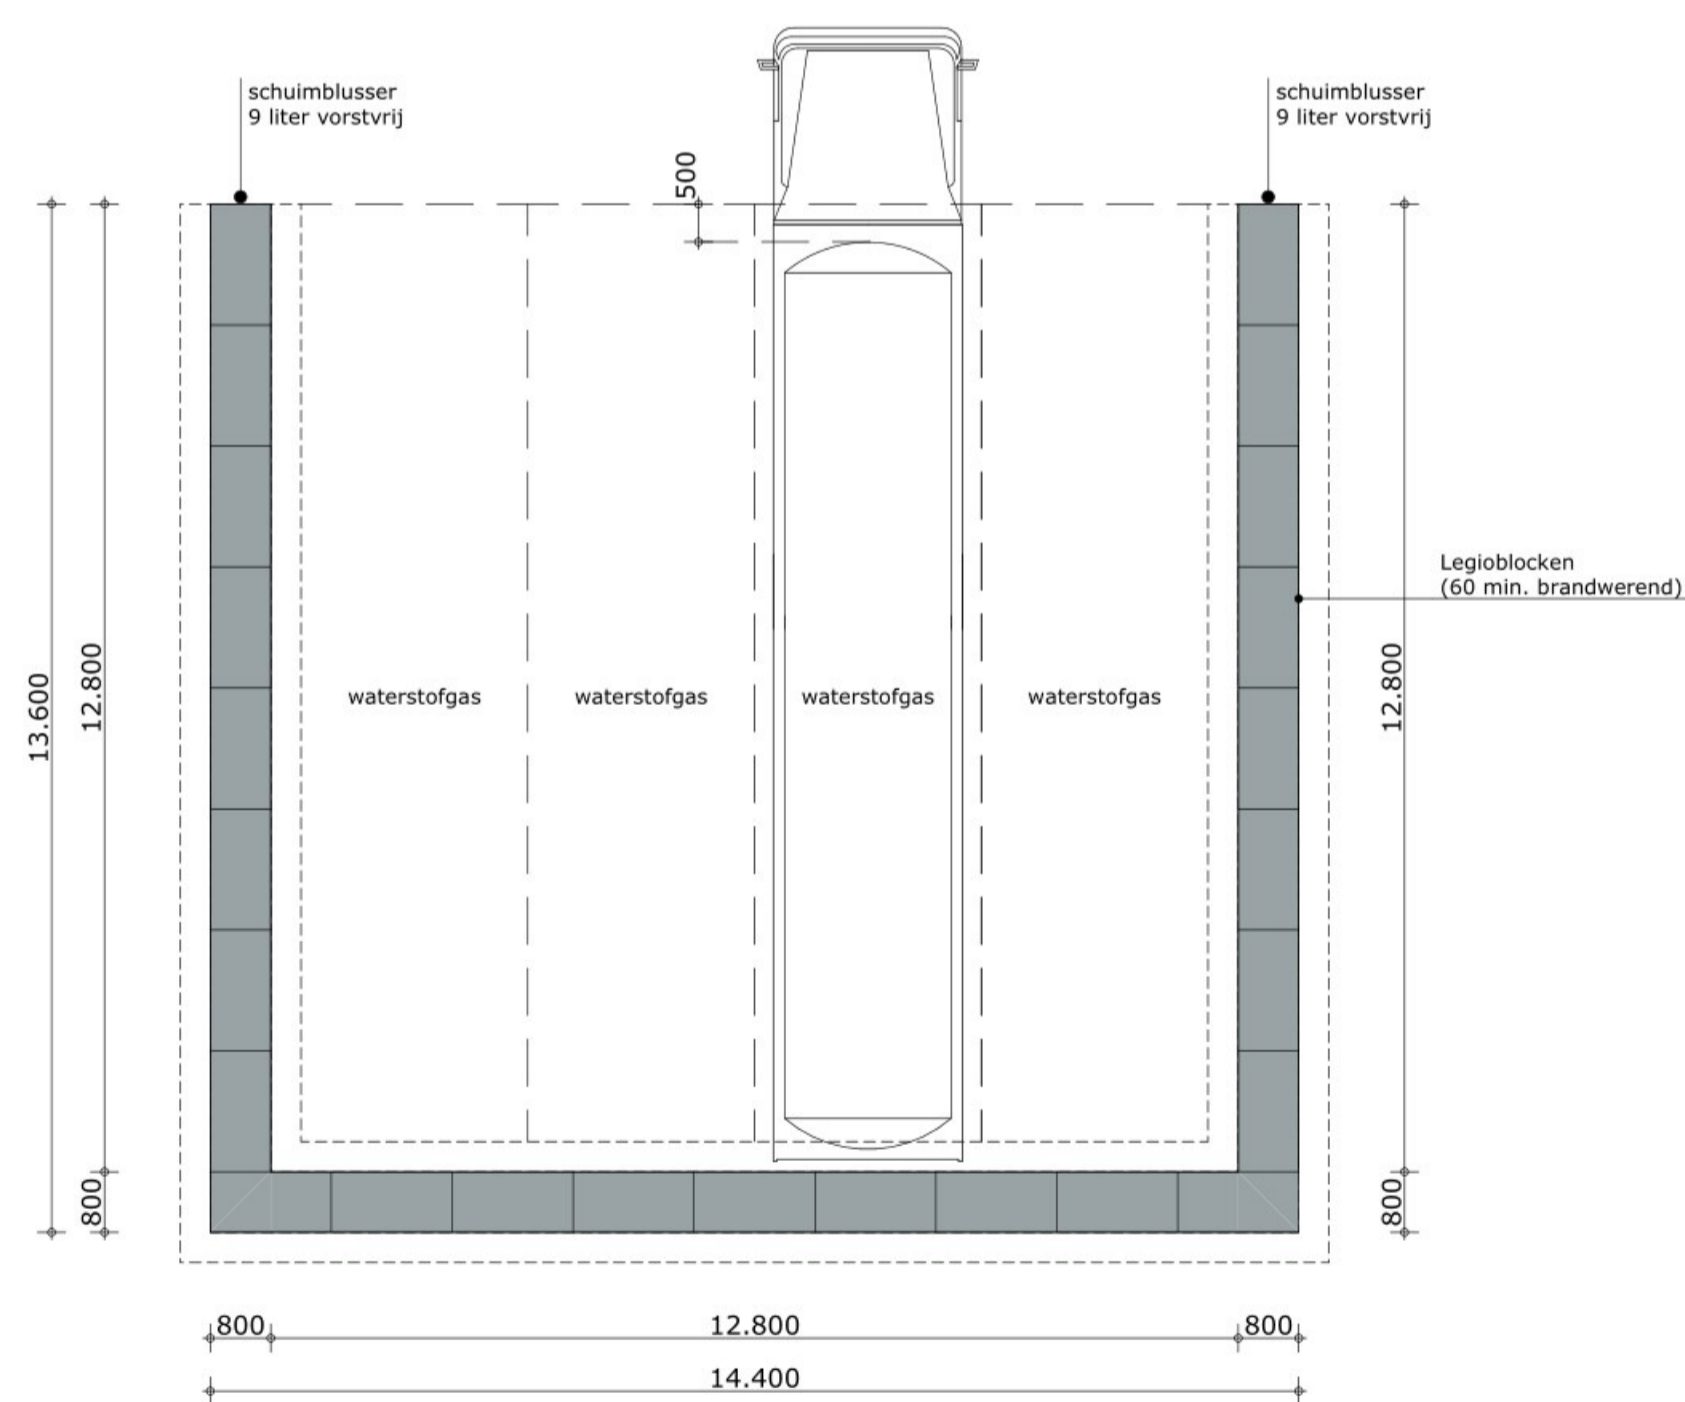

PLATTEGROND

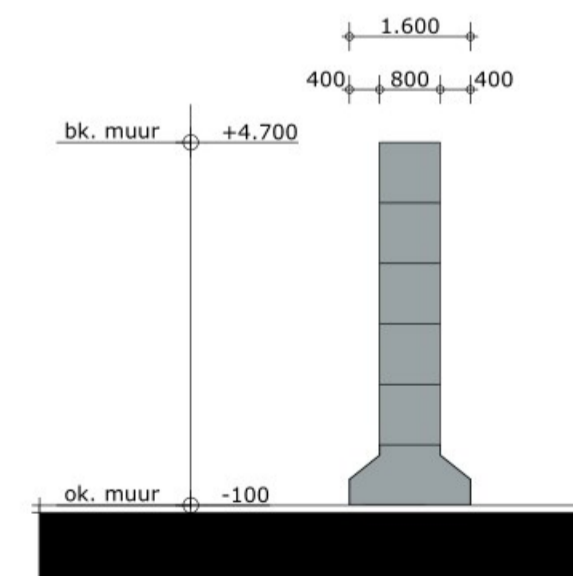

DOORSNEDE

OPDRACHT	BEDRIJFSRUIMTE
PLAATS	SCHELLUINEN
OPDRACHTGEVER	HADEBA HOLDING B.V.
ADRES	MEANDERHOF 9 3381 JN GIESSENBURG
FASE	AANVRAAG OMGEEVINGSVERGUNNING
TEKENING	PLATTEGRONDEN, GEVELS & DOORSNEDE
TEKENINGNUMMER	B-07
SCHAAL	1:100
PROJECTNUMMER	171781
DATUM	16-08-2023
FORMAAT	A1



Kubus 40
3364 DG sliedrecht

T : +31 184 61 55 69
E : buro@vanesarchitecten.nl
W : www.vanesarchitecten.nl